


計画平面図

S=1:1000

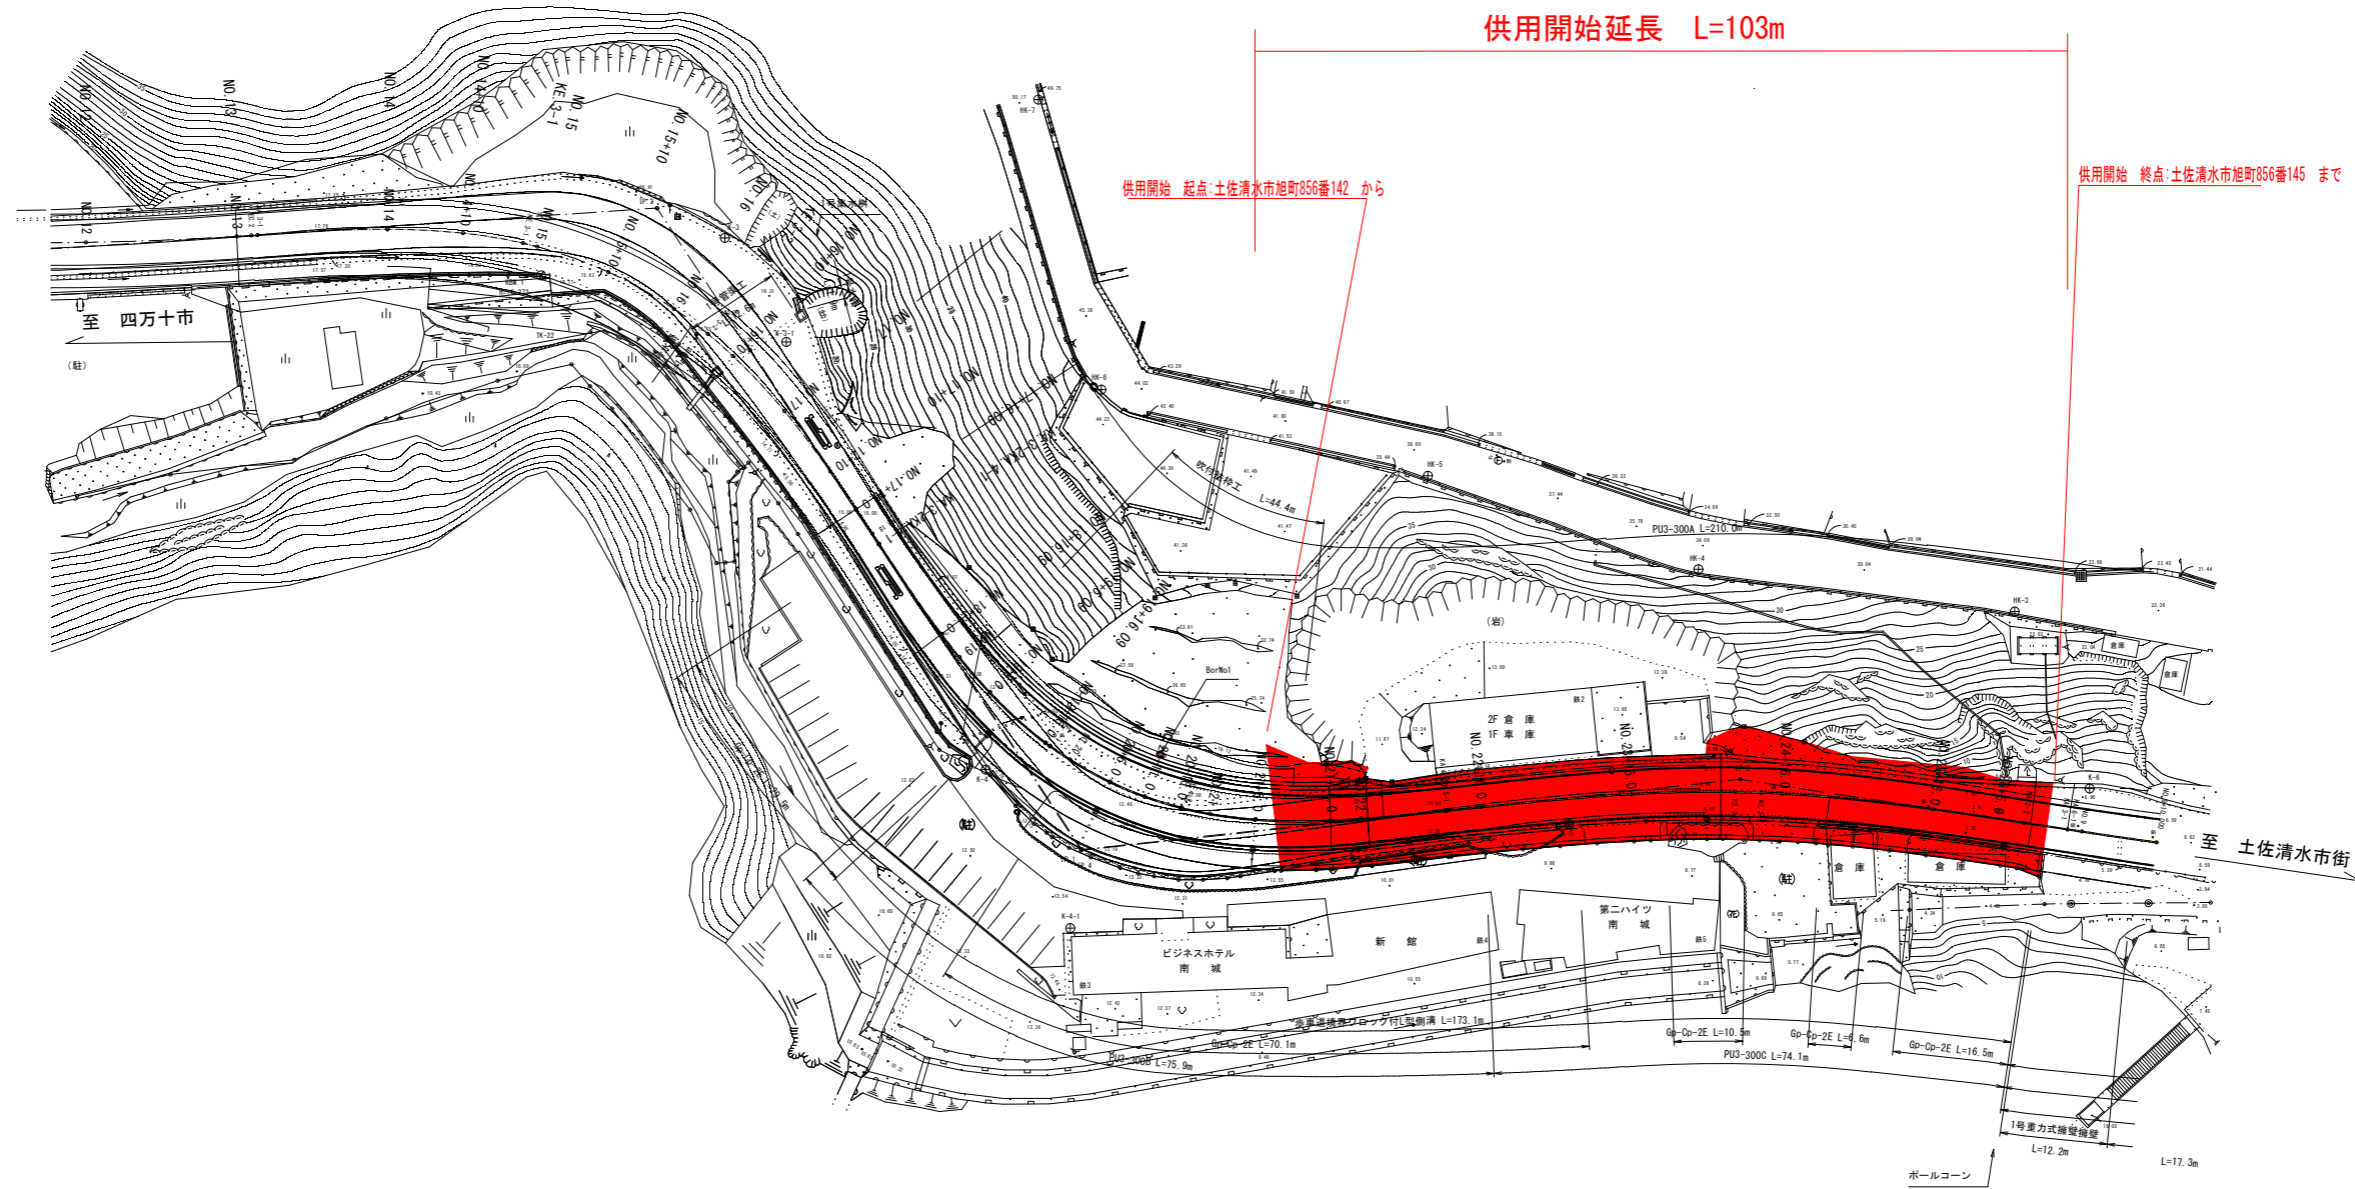

高知県			
工事種別	道交国防安(交安)第402-016-5号 国道321号 防災・安全交付金工事		
図面名称	平面図	縮尺	図示
路線河川名	国道321号		
工事箇所	高知県土佐清水市旭町		
設計種別	第1回変更図	図面 番号	1 15
事務所名	土佐清水事務所		
会社名			