


区域変更図 S=1:500

高知市 尾立 地内 (1工区・2工区)


凡例	
	変更前の道路区域
	変更後の道路区域
	重複する区域




拡大図 1 S=1/200

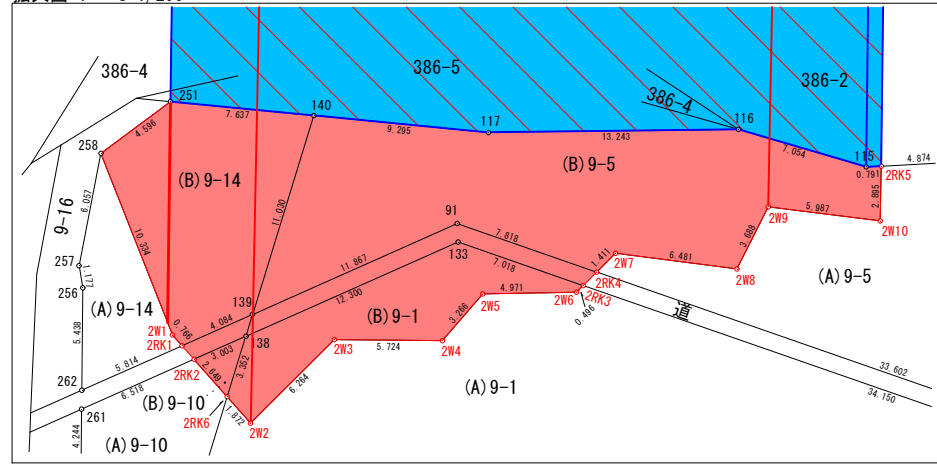



拡大図 2 S=1/100

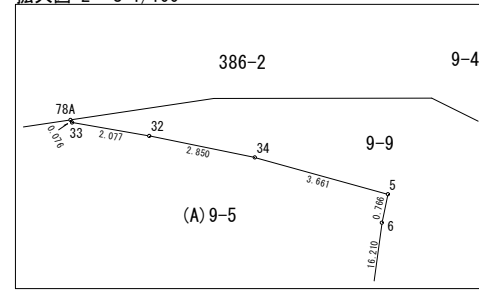

拡大図 3 S=1/100

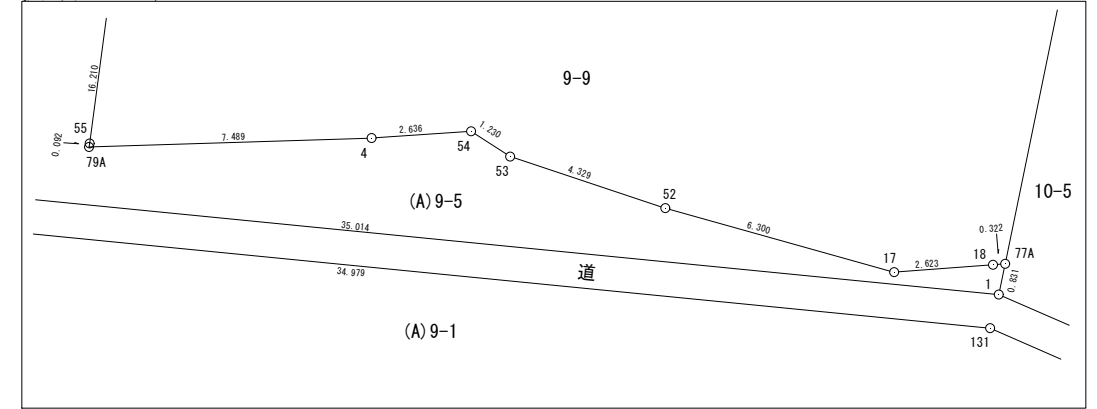

拡大図 4 S=1/200

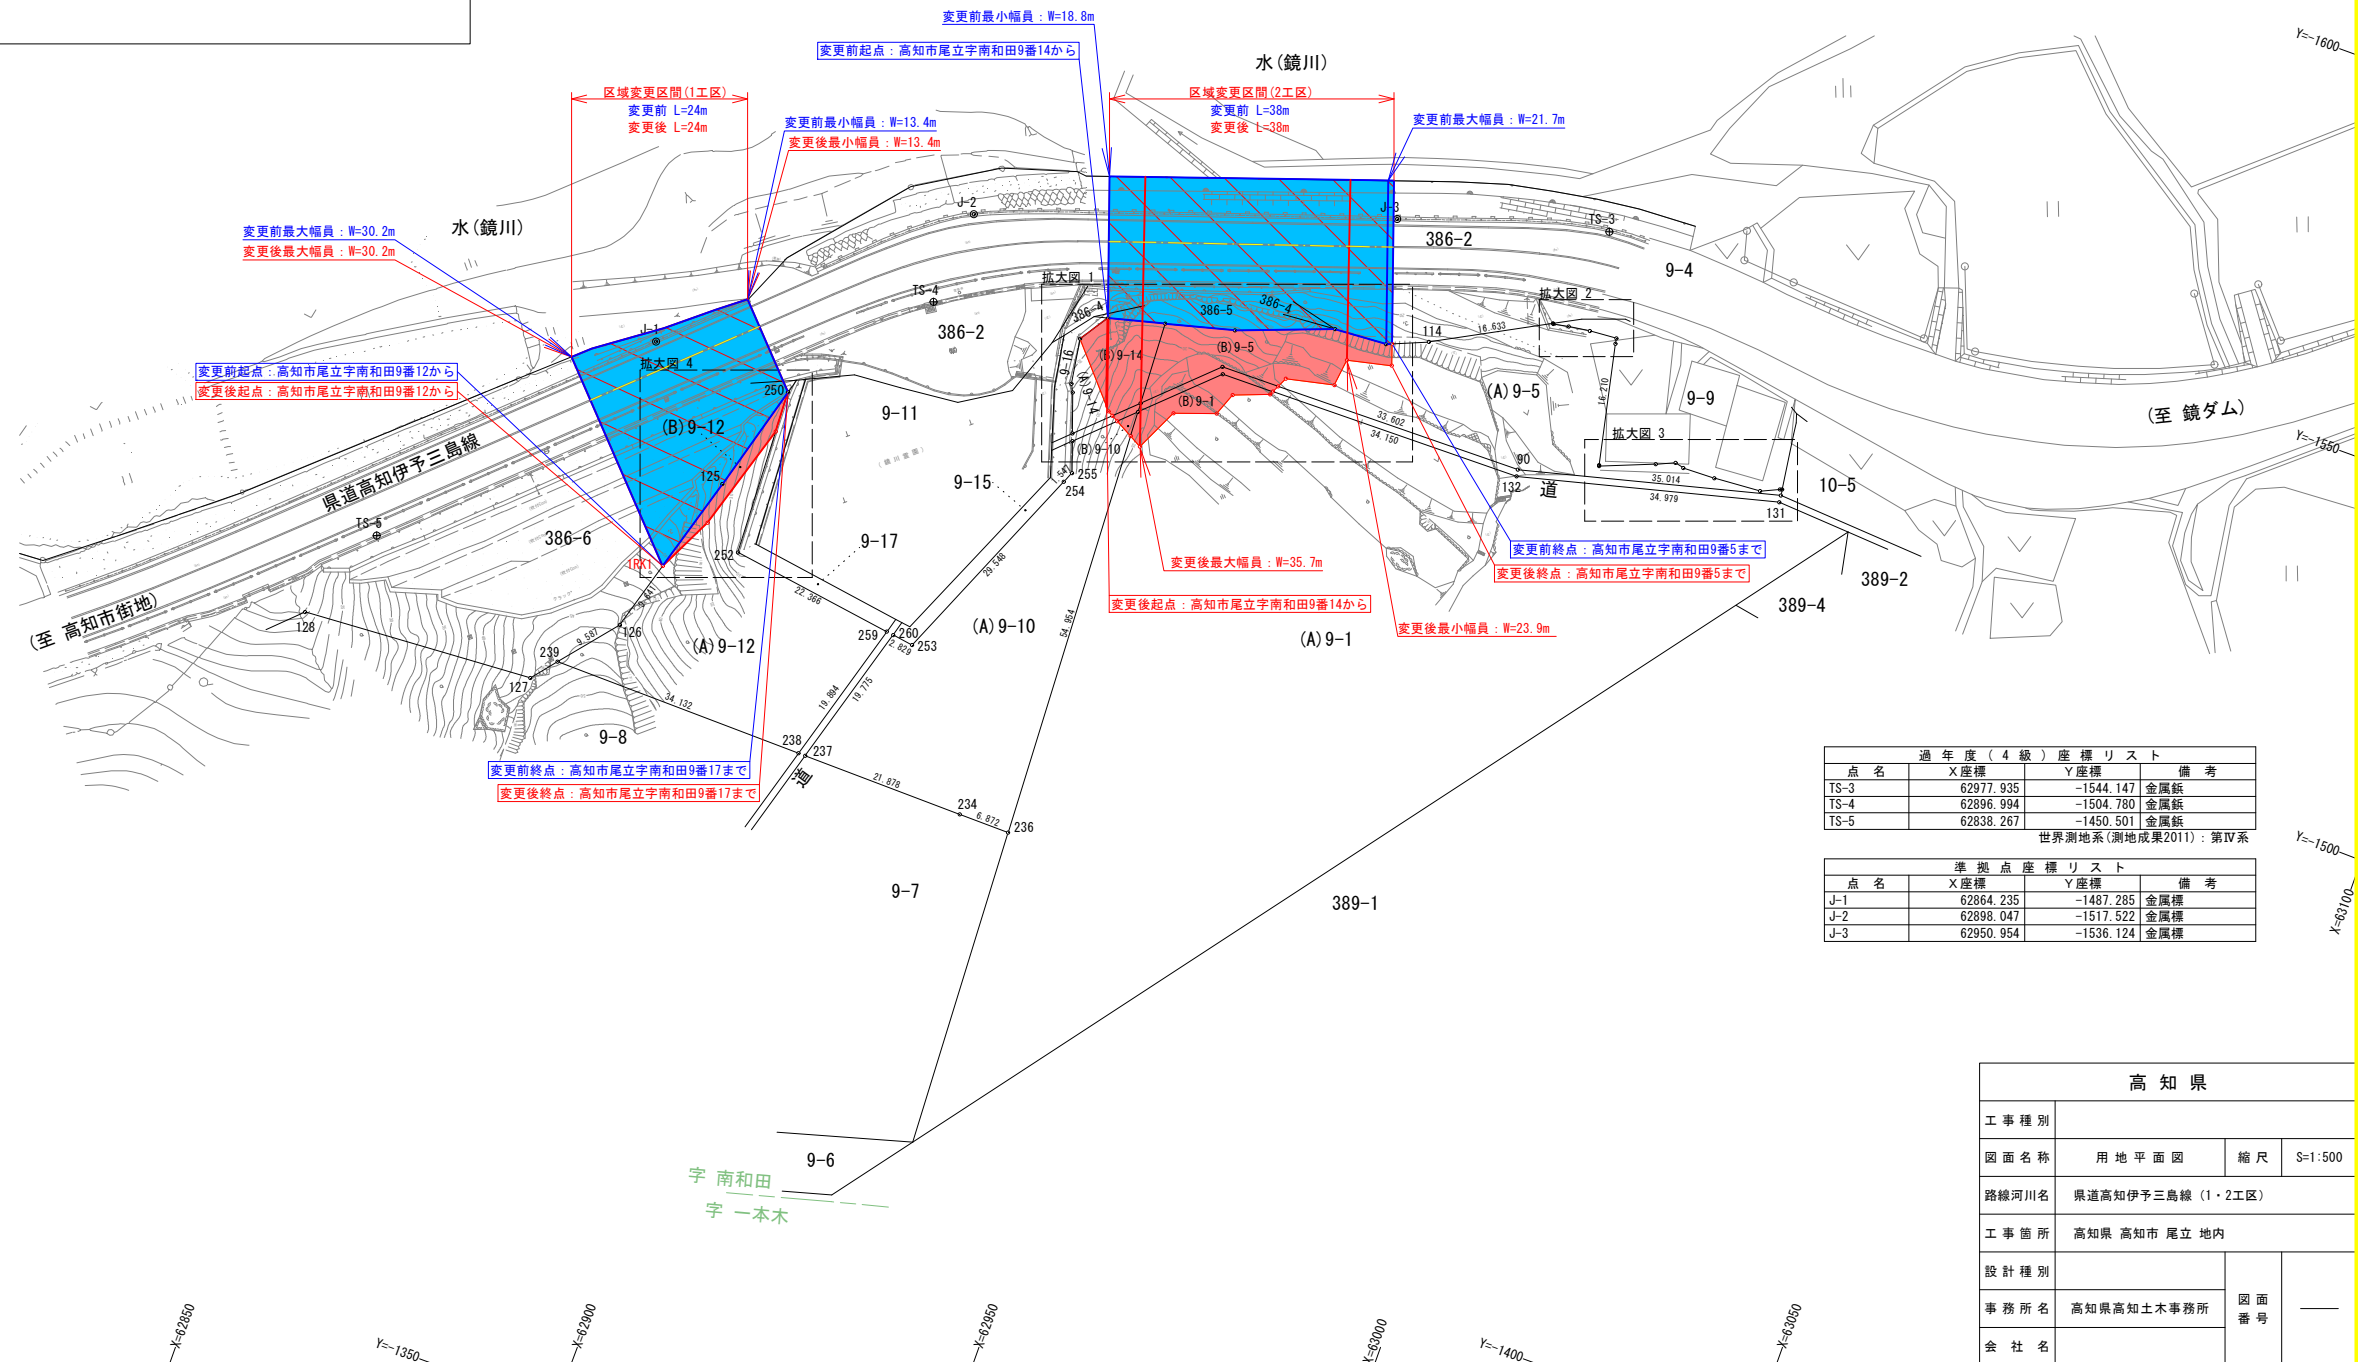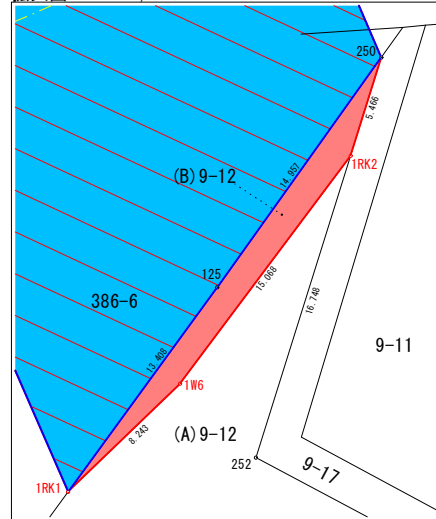

過年度(4級)座標リスト				
点名	X座標	Y座標	備考	
TS-3	62977.935	-1544.147	金属標	
TS-4	62896.994	-1504.780	金属標	
TS-5	62838.267	-1450.501	金属標	

世界測地系(測地成果2011): 第IV系

準拠点座標リスト				
点名	X座標	Y座標	備考	
J-1	62864.235	-1487.285	金属標	
J-2	62898.047	-1517.522	金属標	
J-3	62950.954	-1536.124	金属標	

高知県				
工事種別				
図面名称	用地平面図	縮尺	S=1:500	
路線河川名	県道高知伊予三島線(1・2工区)			
工事箇所	高知県 高知市 尾立 地内			
設計種別				
事務所名	高知県高知土木事務所	図面番号		
会社名				