




東畑・山口英治設計共同体	設計番号 2014053	作成日 2015.3	工事名称 療育福祉センター・中央児童相談所改築工事	図面番号
	一般建築士 No.	担当	図面名称 南棟 1階平面図 縮尺 1/100 (A1) 1/200 (A3)	

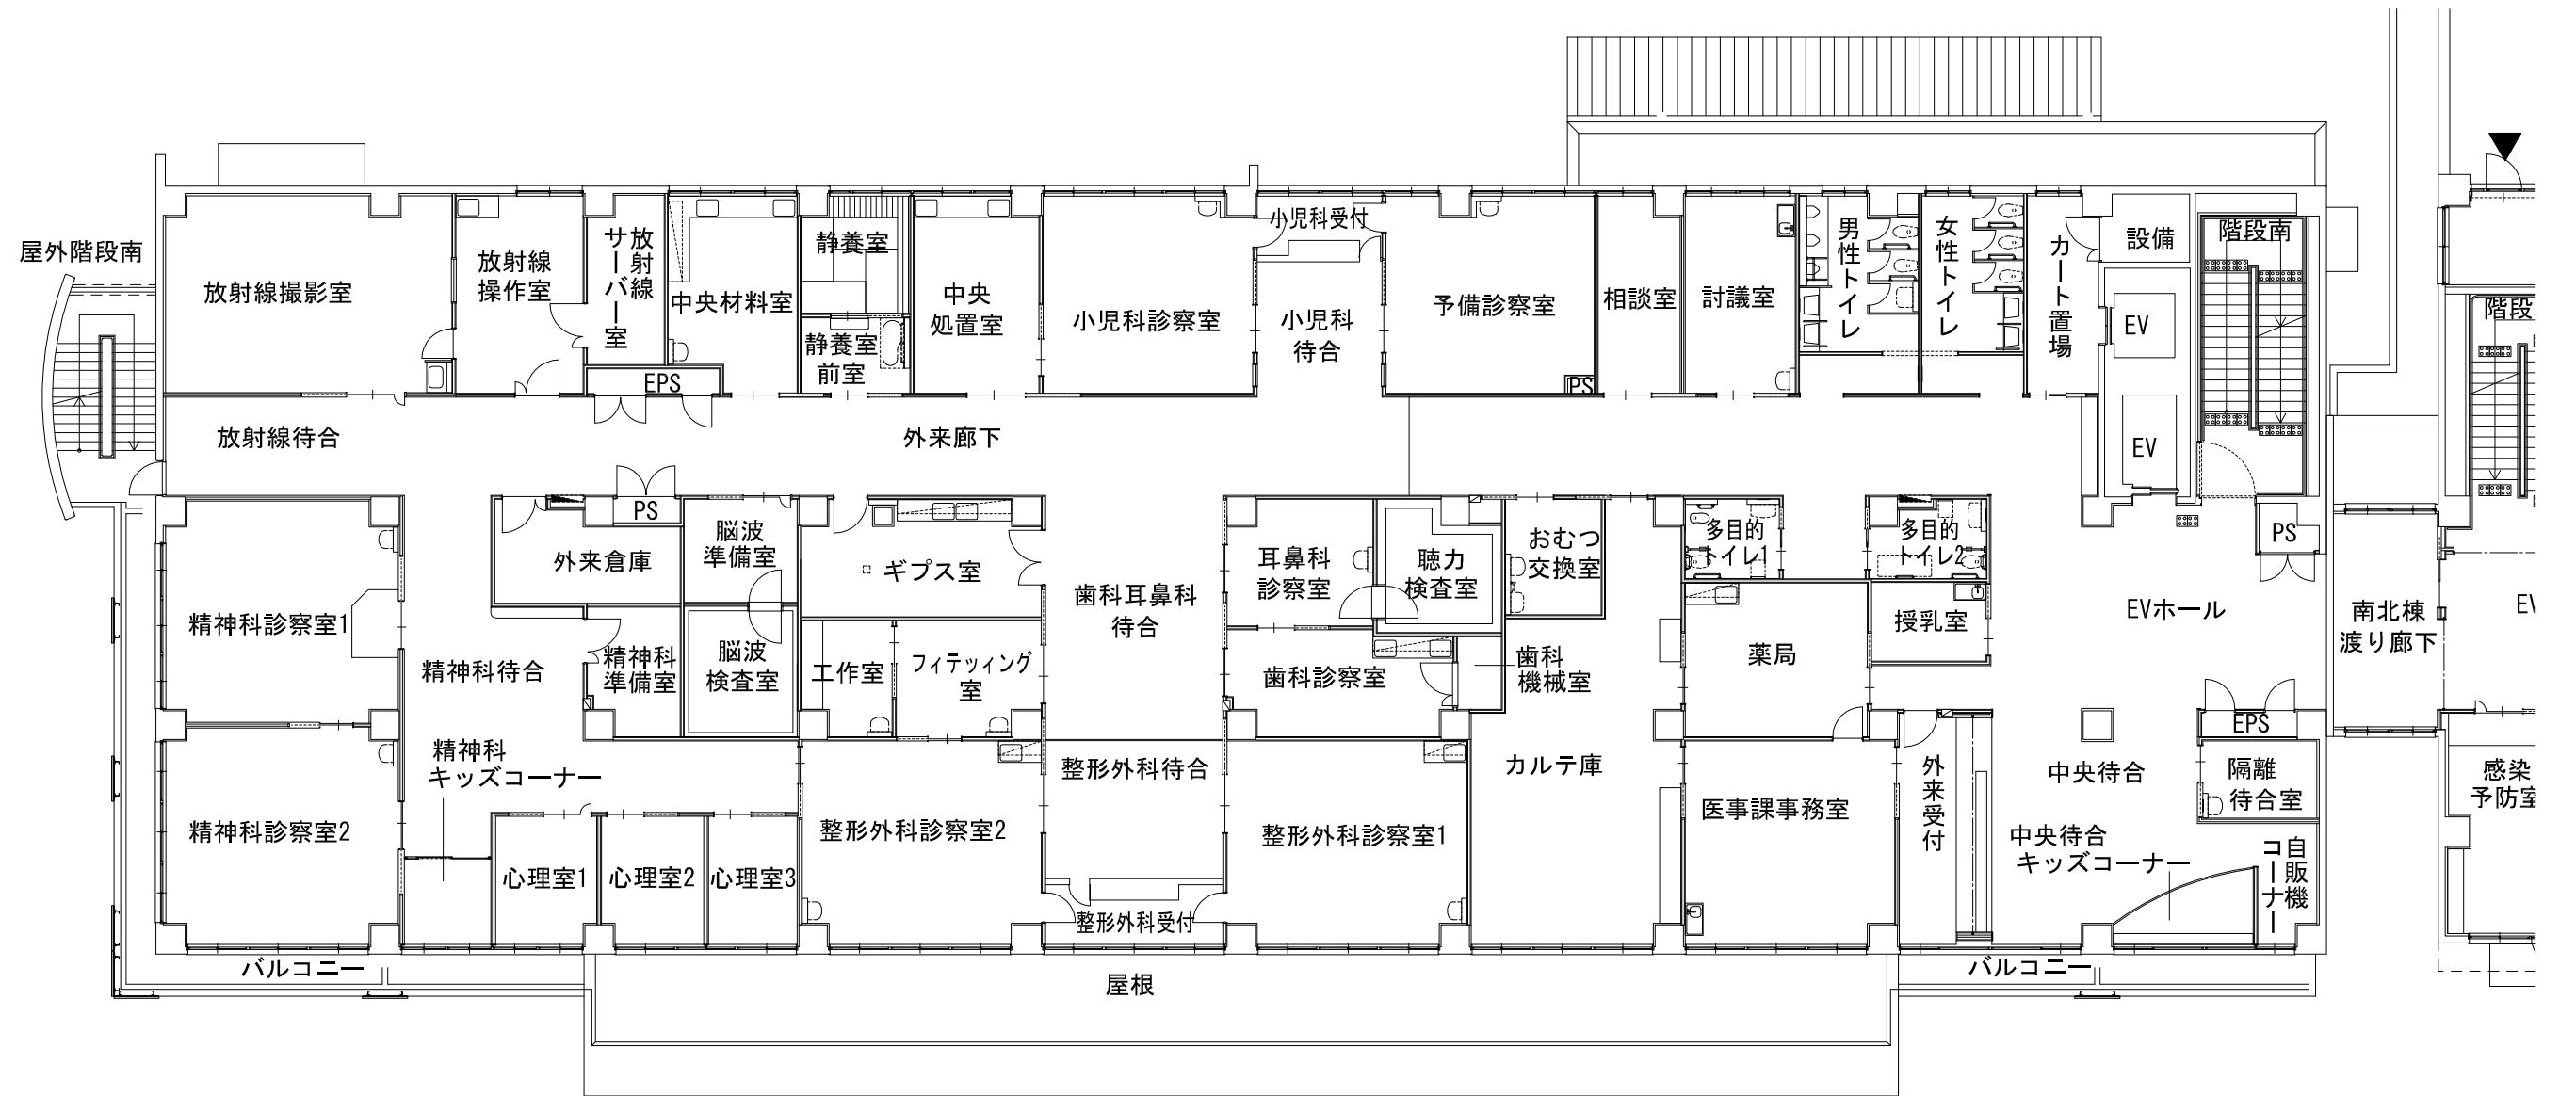


東畑・山口英治設計共同体	設計番号	2014053	作成日	2015.3	工事名称	療育福祉センター・中央児童相談所改築工事	図面番号
	一般建築士 No.		担当		図面名称	南棟 2階平面図	縮尺 1/100 (A1) 1/200 (A3)

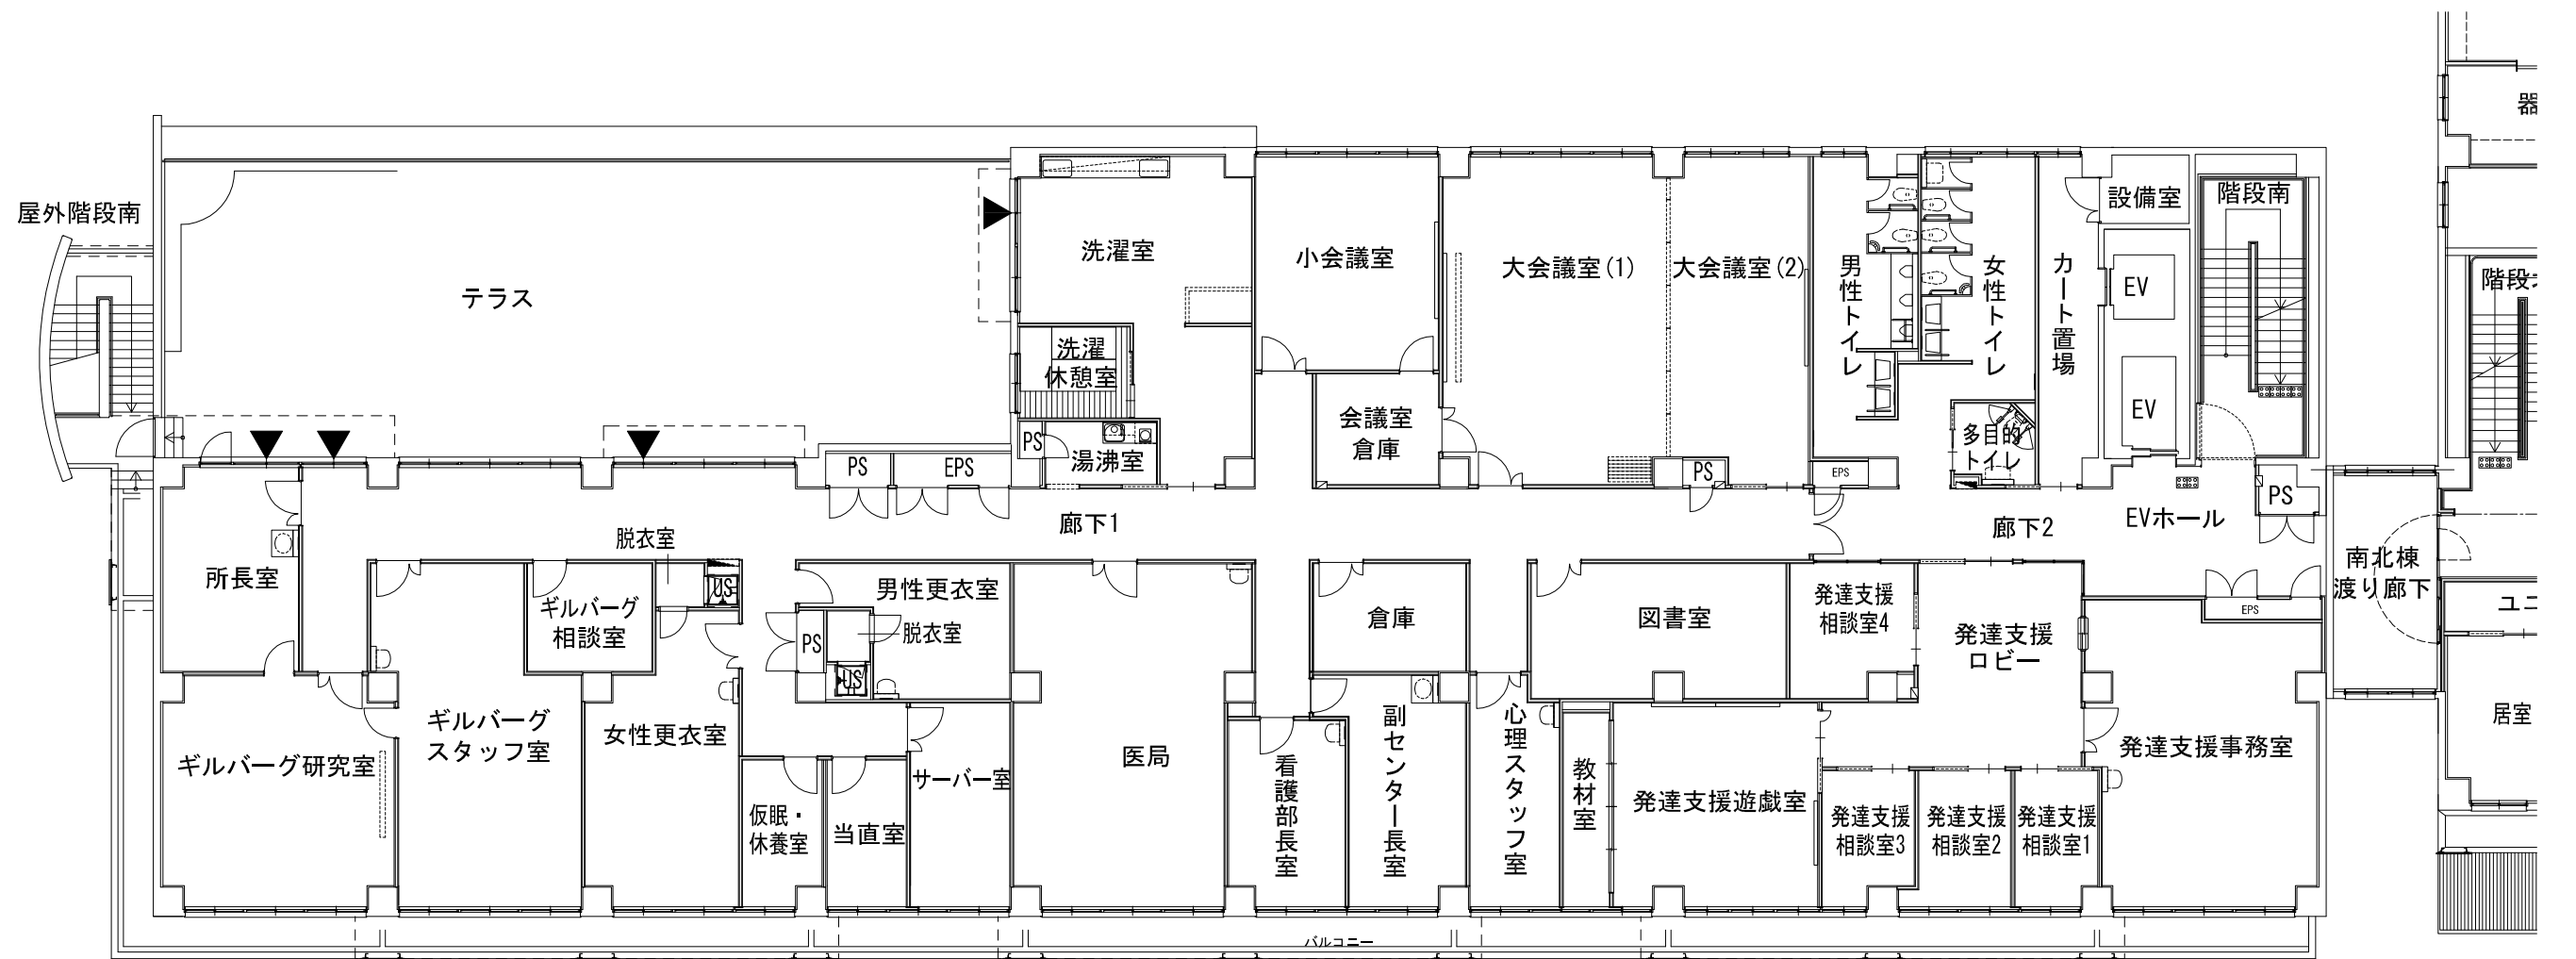

東畑・山口英治設計共同体	設計番号	2014053	作成日	2015.3	工事名称	療育福祉センター・中央児童相談所改築工事	図面番号
	一般建築士 No.		担当		図面名称	南棟 3階平面図	縮尺 1/100 (A1) 1/200 (A3)

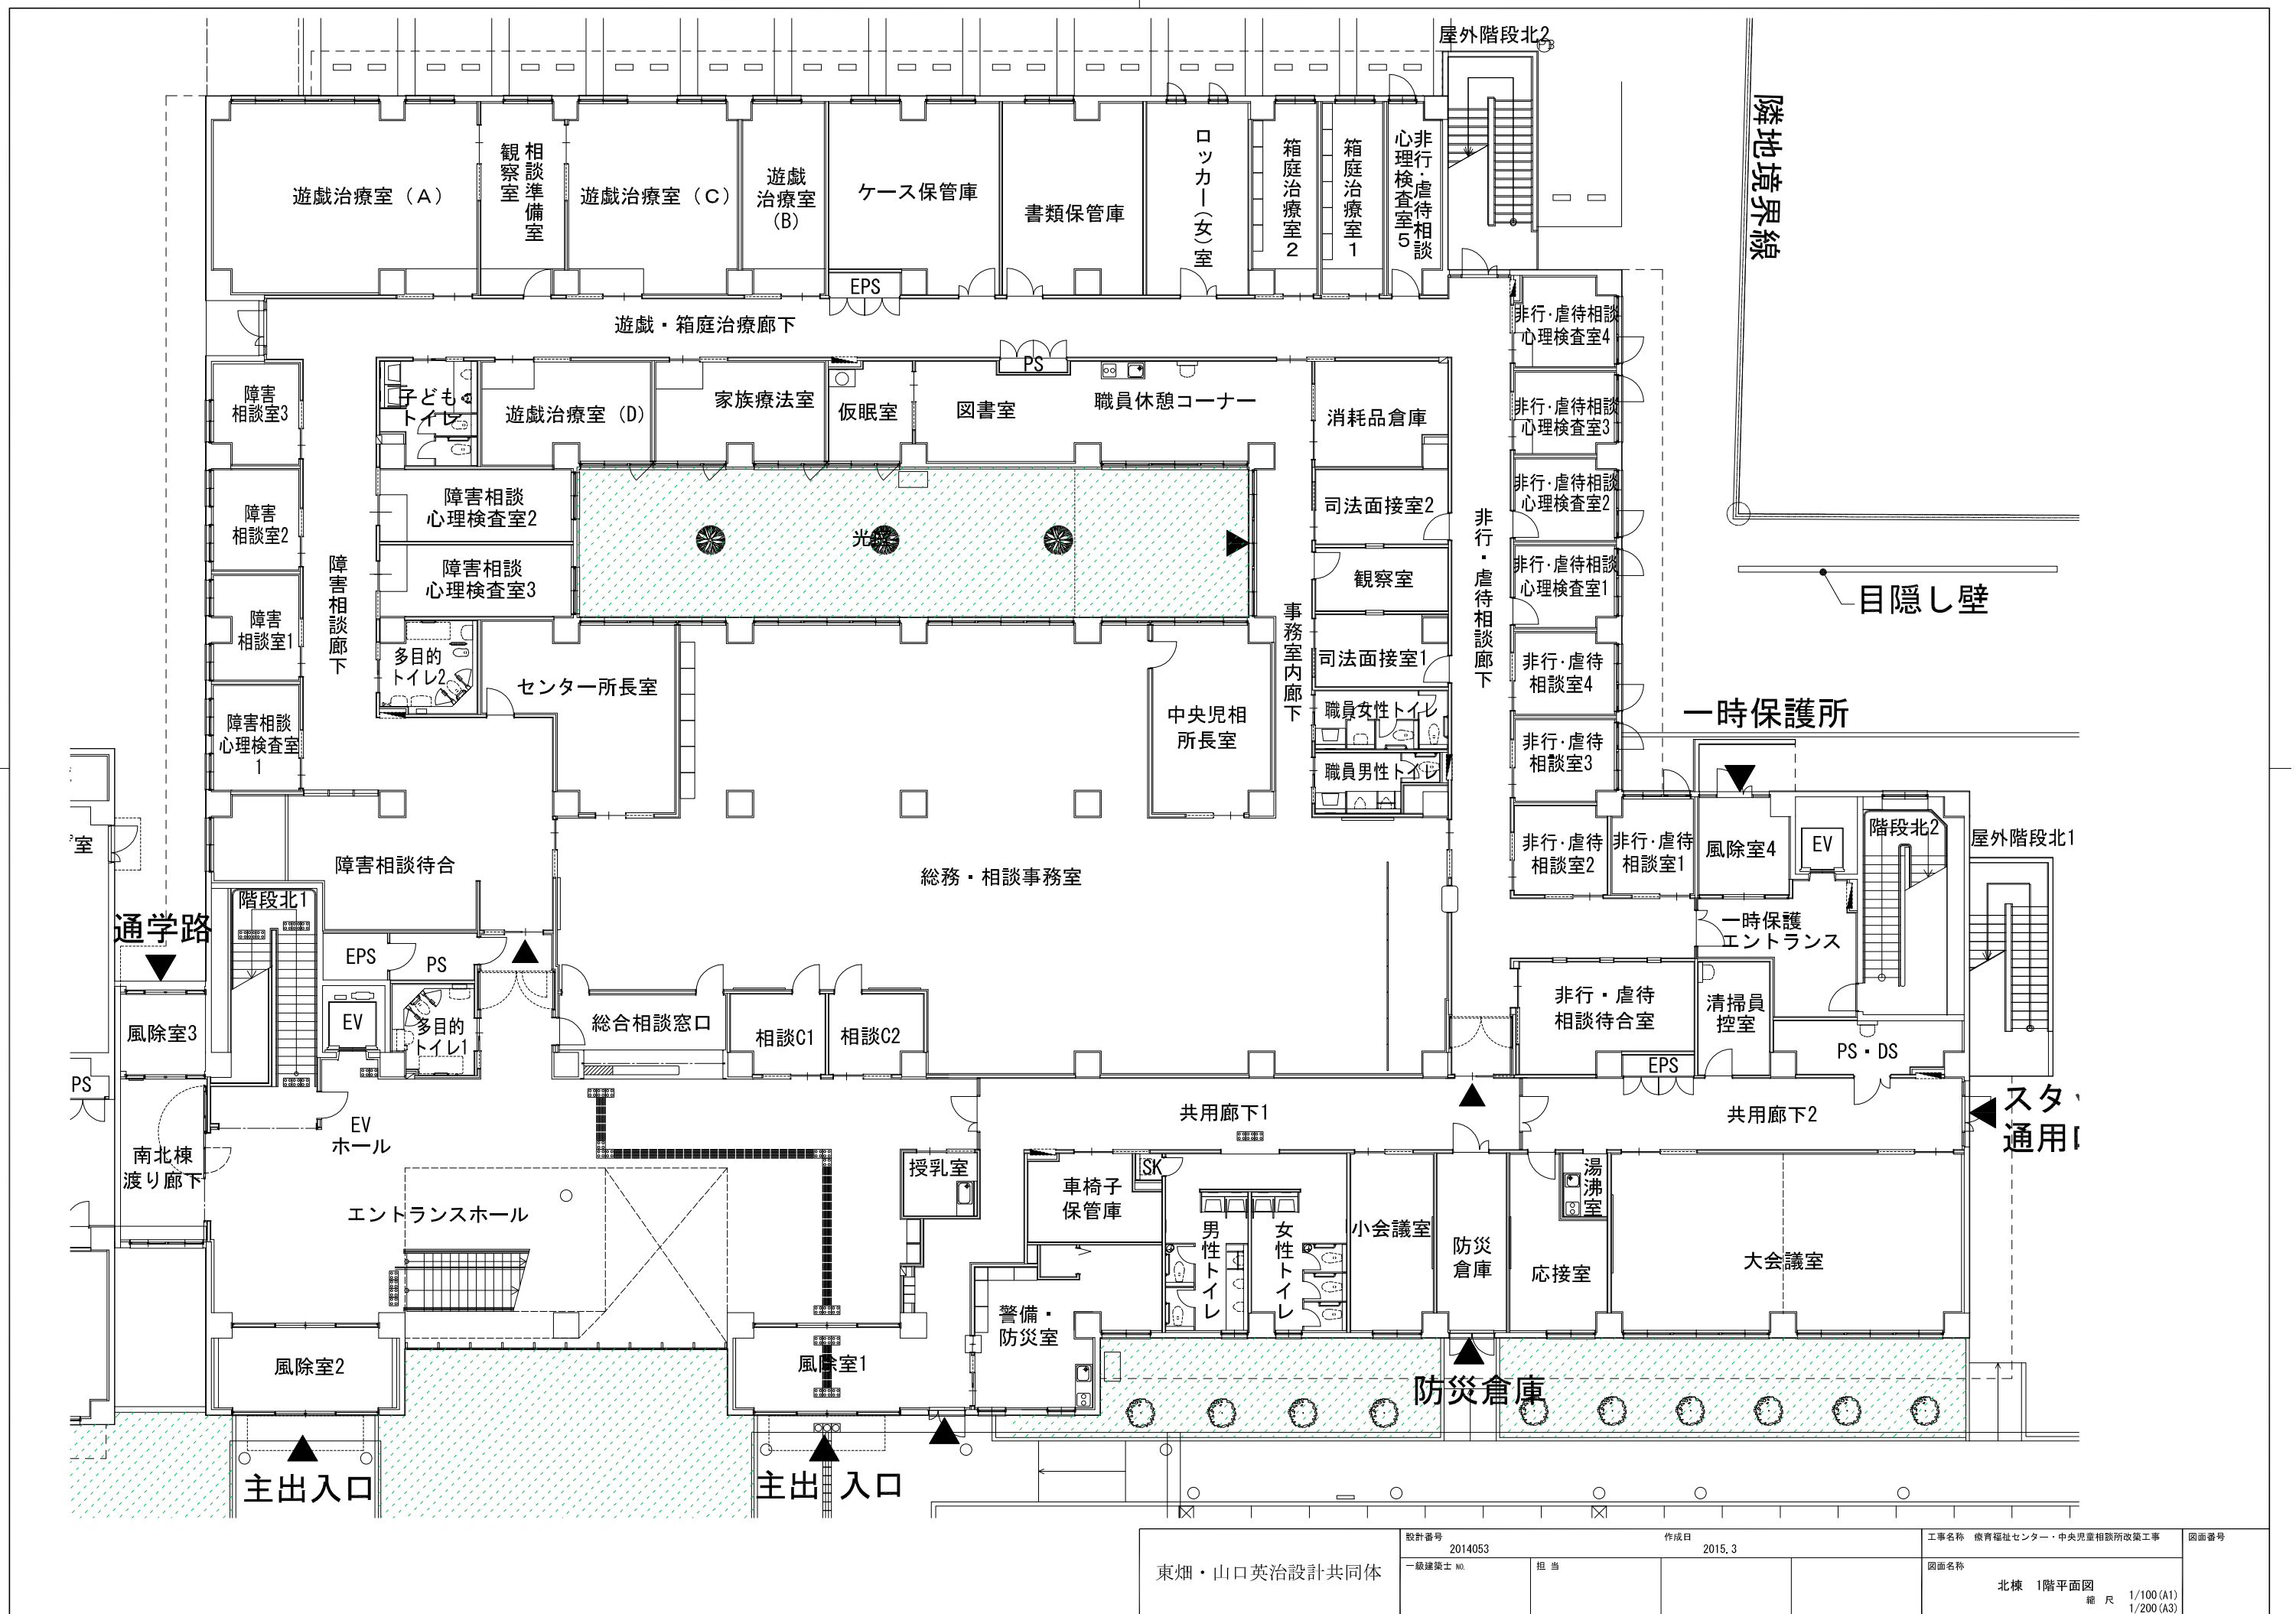

東畑・山口英治設計共同体	設計番号 2014053	作成日 2015.3	工事名称 療育福祉センター・中央児童相談所改築工事	図面番号
	一般建築士 no.	担当	図面名称 北棟 1階平面図 縮尺 1/100 (A1) 1/200 (A3)	

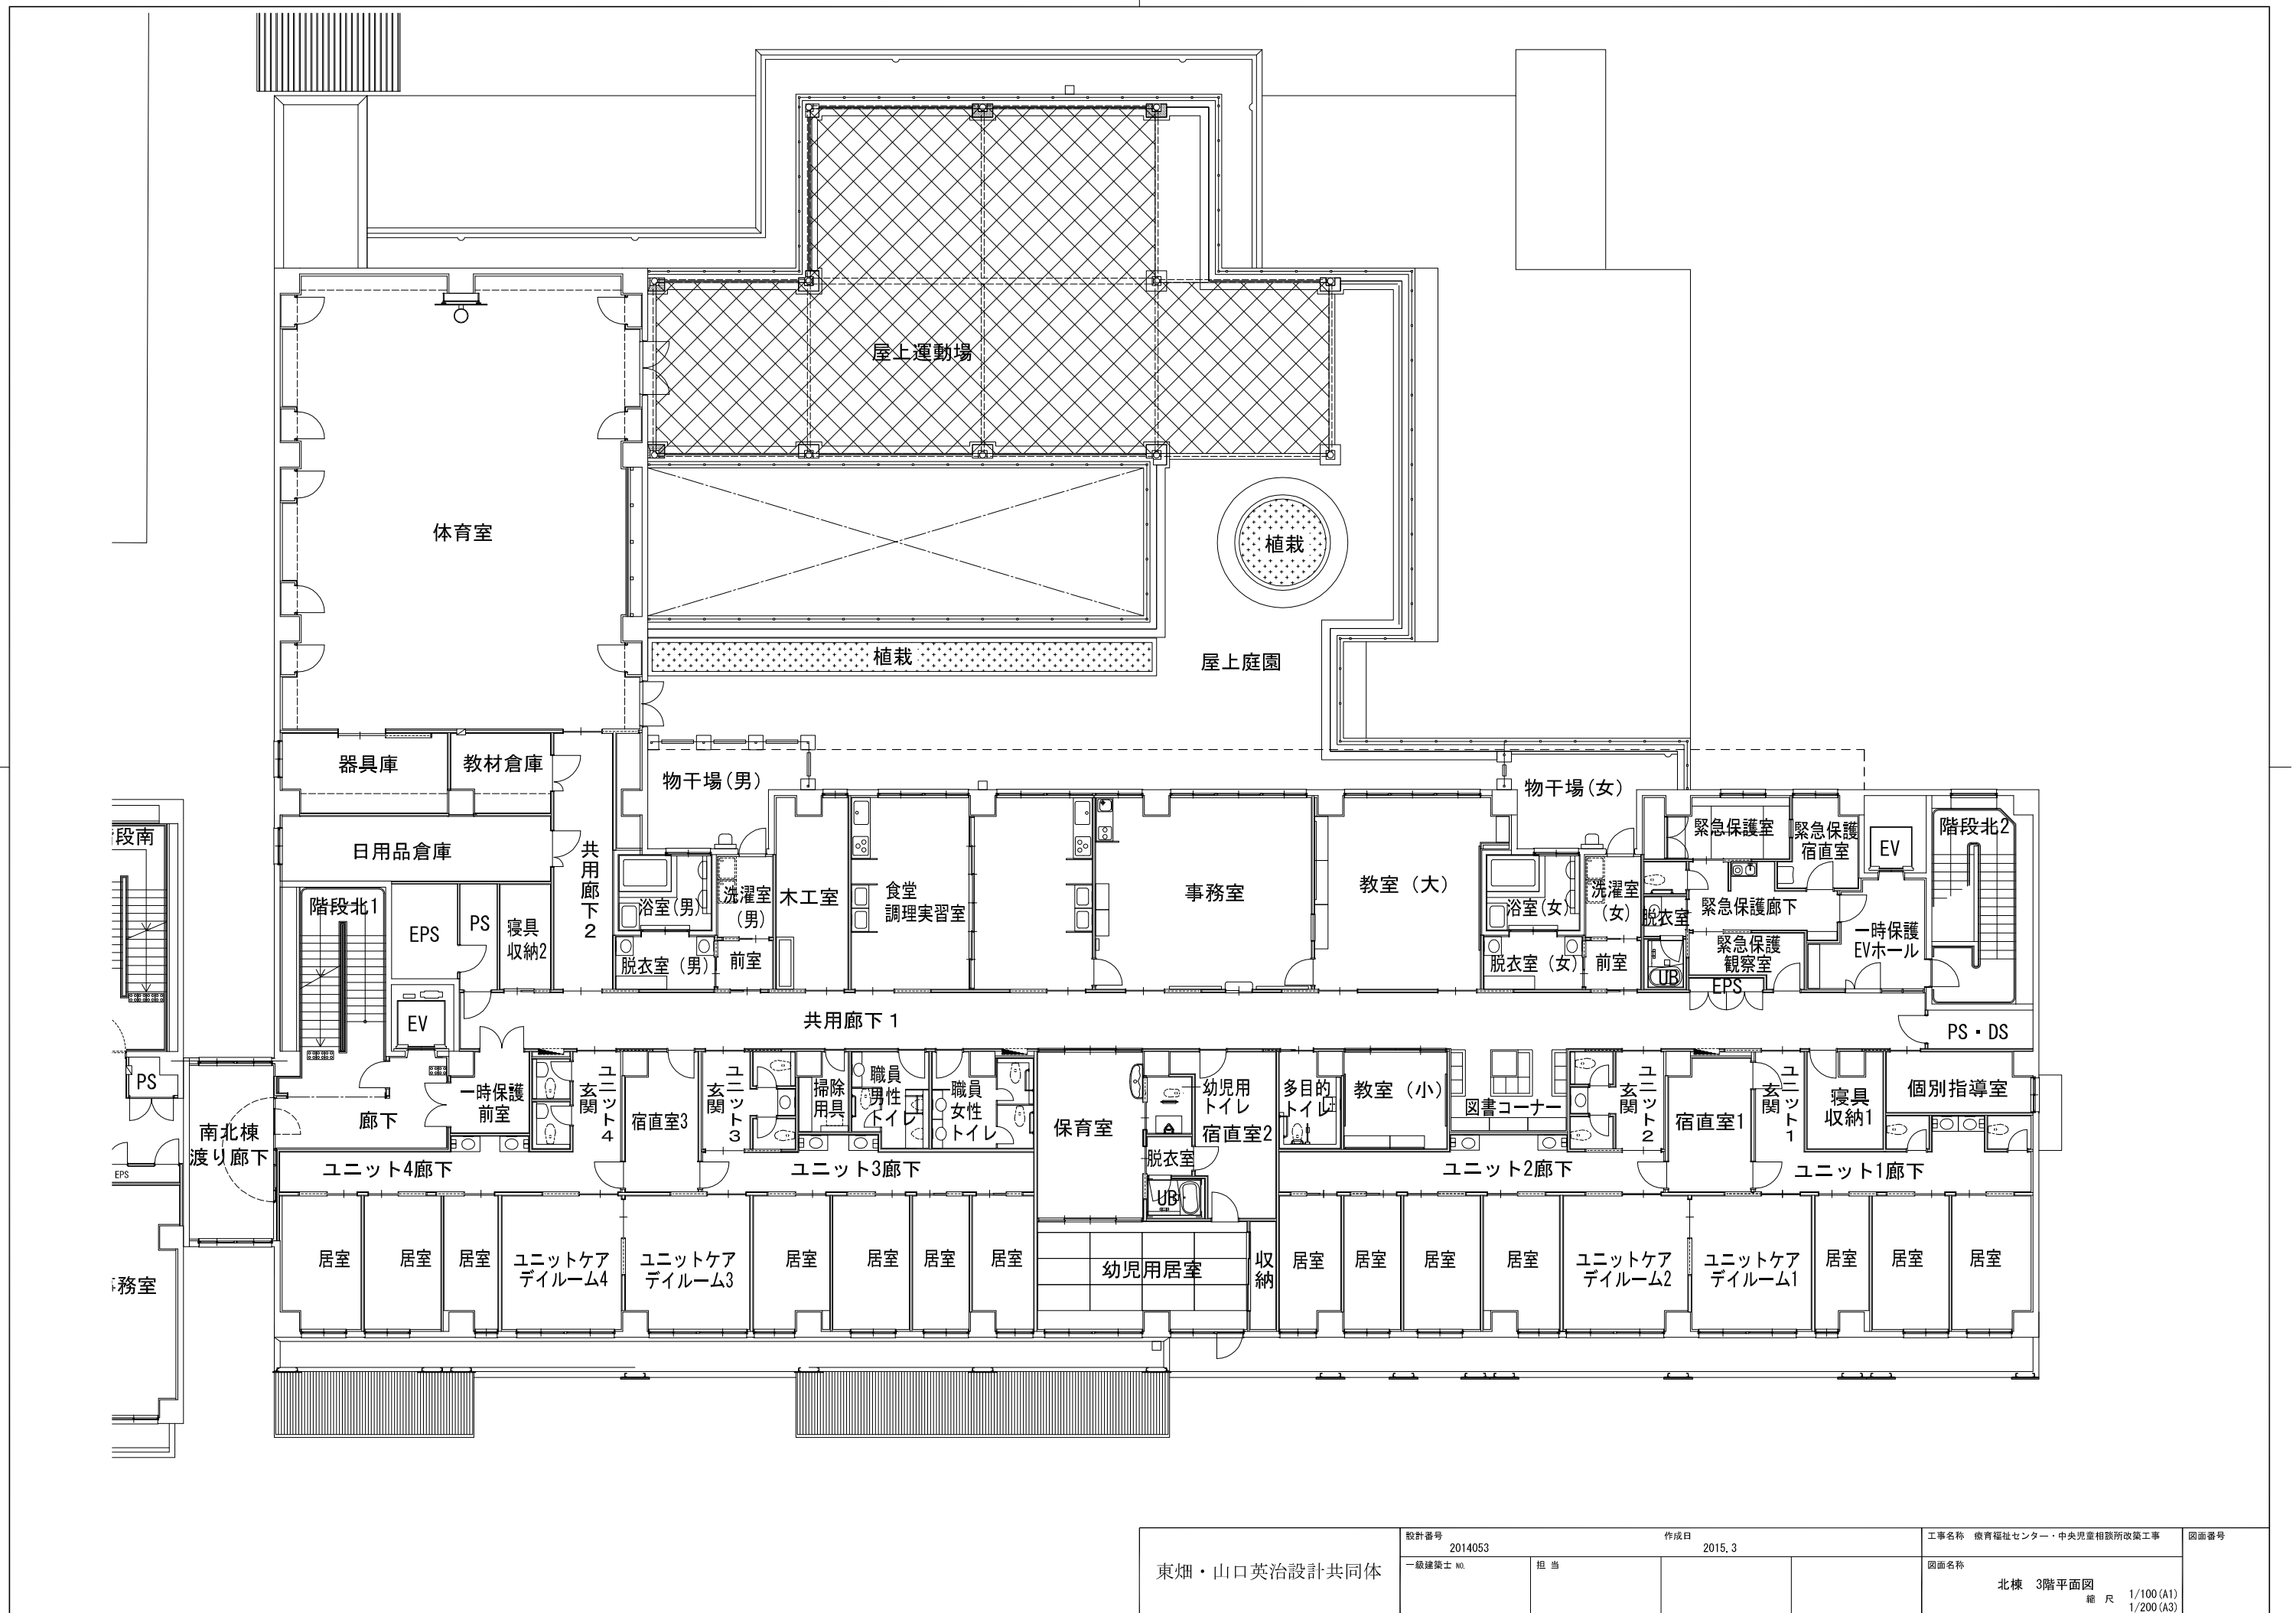

東畑・山口英治設計共同体	設計番号 2014053	作成日 2015.3	工事名称 療育福祉センター・中央児童相談所改築工事	図面番号
	一般建築士 No.	担当	図面名称 北棟 3階平面図 縮尺 1/100 (A1) 1/200 (A3)	