


# 国道197号

区域変更図 S=1:1000

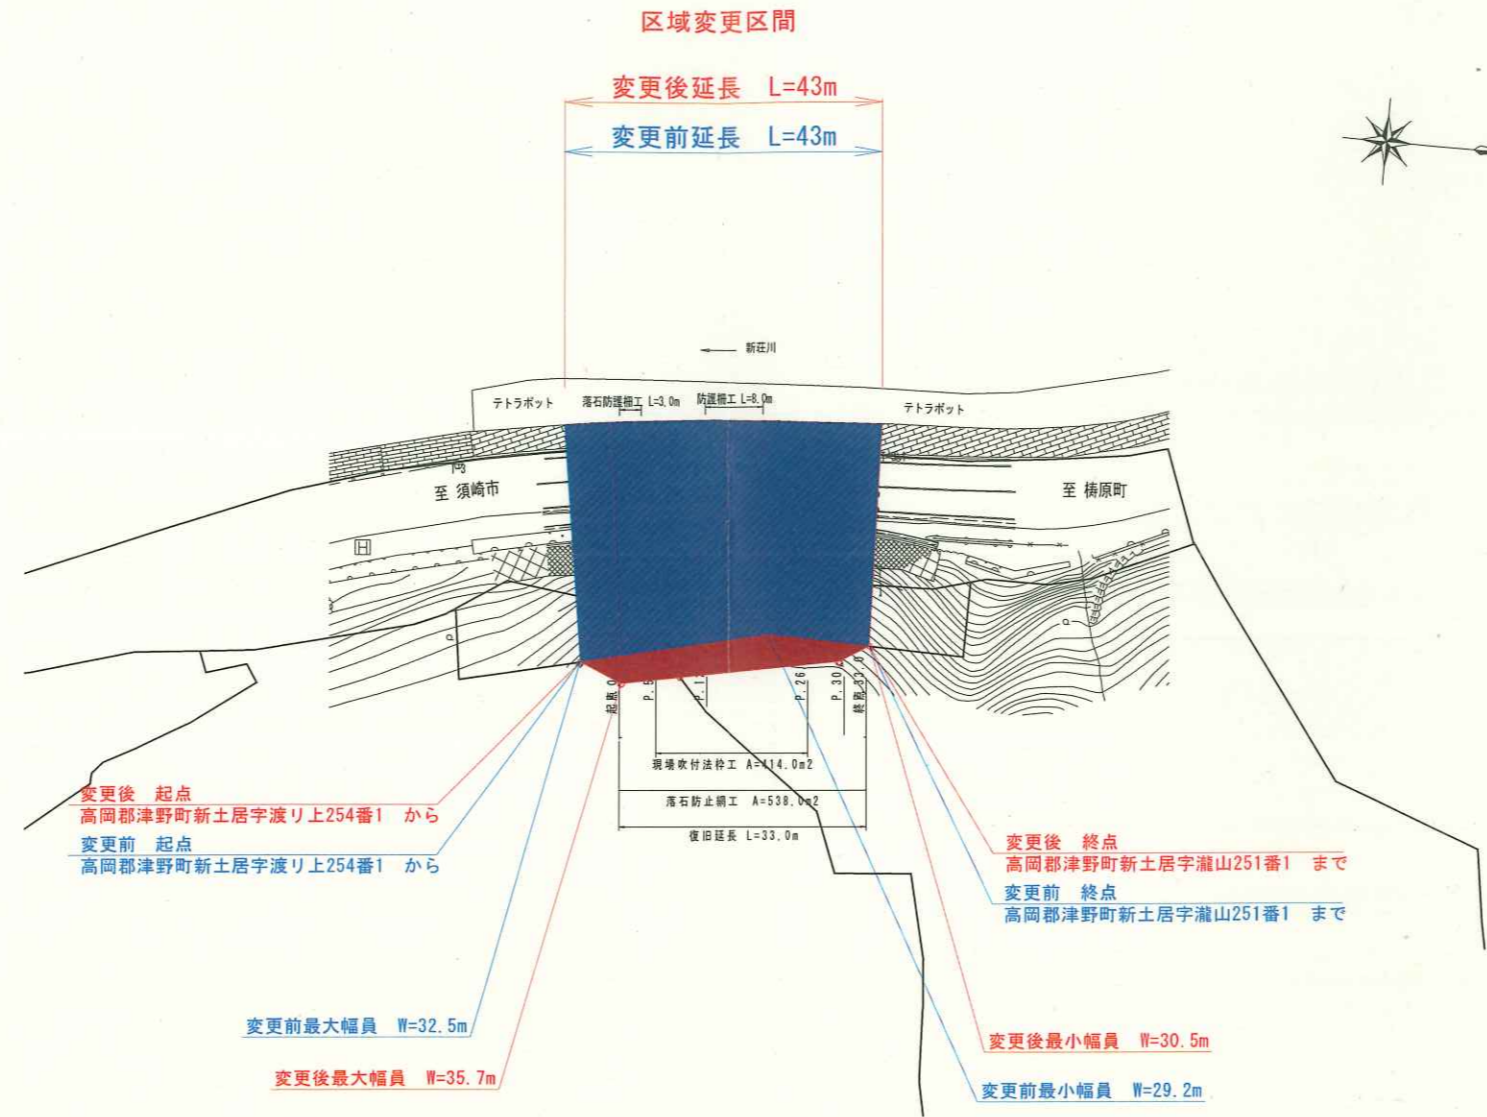

変更後 起点  
高岡郡津野町新土居字渡リ上254番1 から  
変更前 起点  
高岡郡津野町新土居字渡リ上254番1 から

変更後 終点  
高岡郡津野町新土居字瀧山251番1 まで  
変更前 終点  
高岡郡津野町新土居字瀧山251番1 まで

変更前最大幅員 W=32.5m

変更後最大幅員 W=35.7m

変更後最小幅員 W=30.5m

変更前最小幅員 W=29.2m

高 知 県			
工事種別	5災第196号 国道197号 道路災害復旧工事		
図面名称	区域変更図	縮尺	S=1:1000
路線河川名	国道197号		
工事箇所	高知県 高岡郡 津野町 新土居		
設計種別			
事務所名	高知県須崎土木事務所	図面 番号	1 1
会社名			