
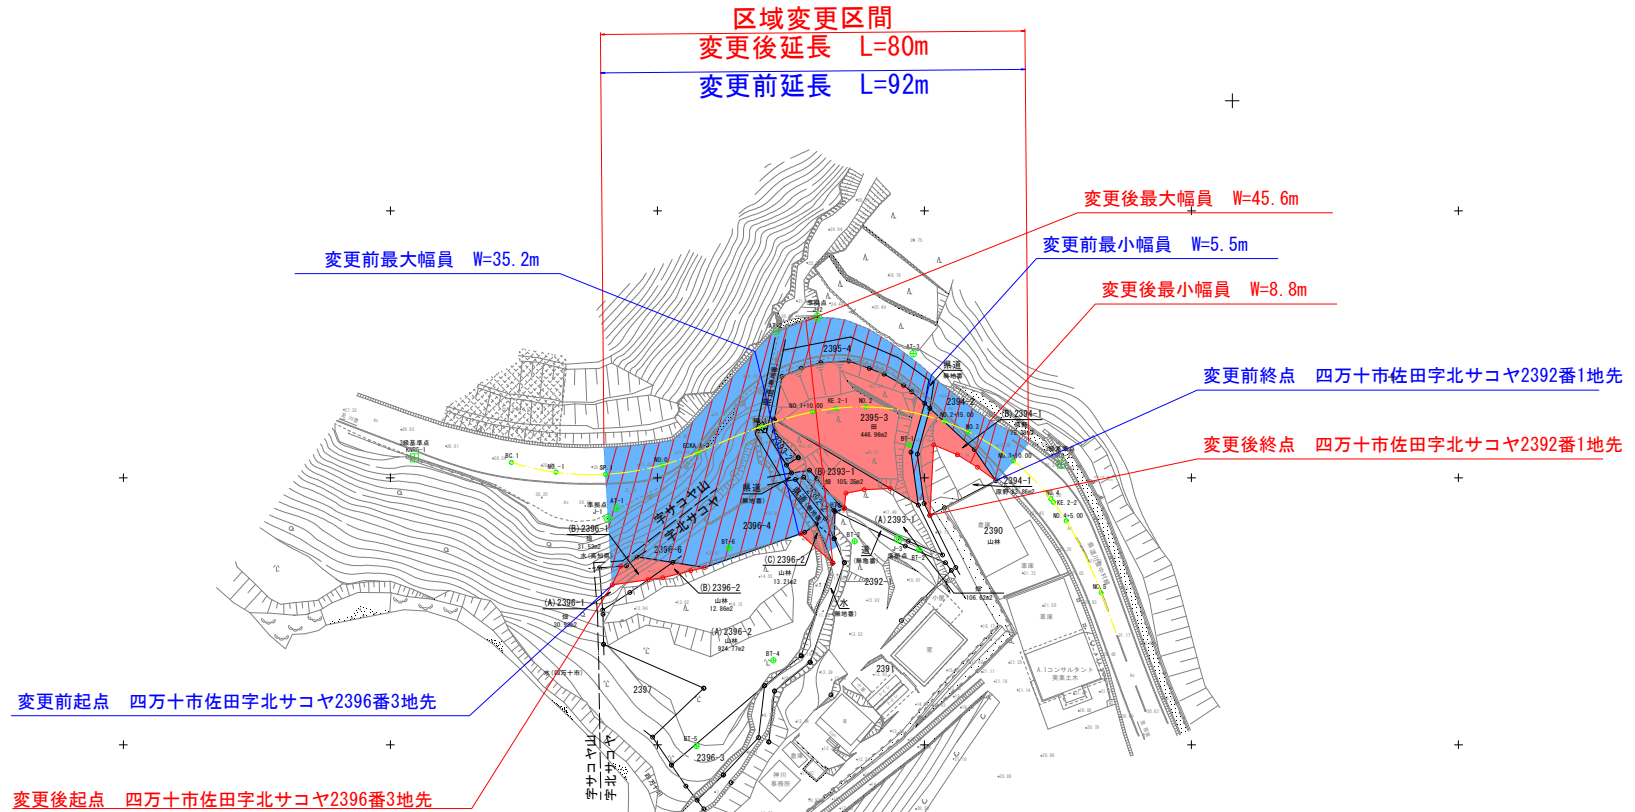


用地平面図

S=1 : 1000

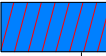

凡例

-  : 既に道路の区域となっている部分
-  : 新たに道路の区域となる部分