


区域変更図(1)
高知県 安芸市 井ノ口乙 S=1:1000

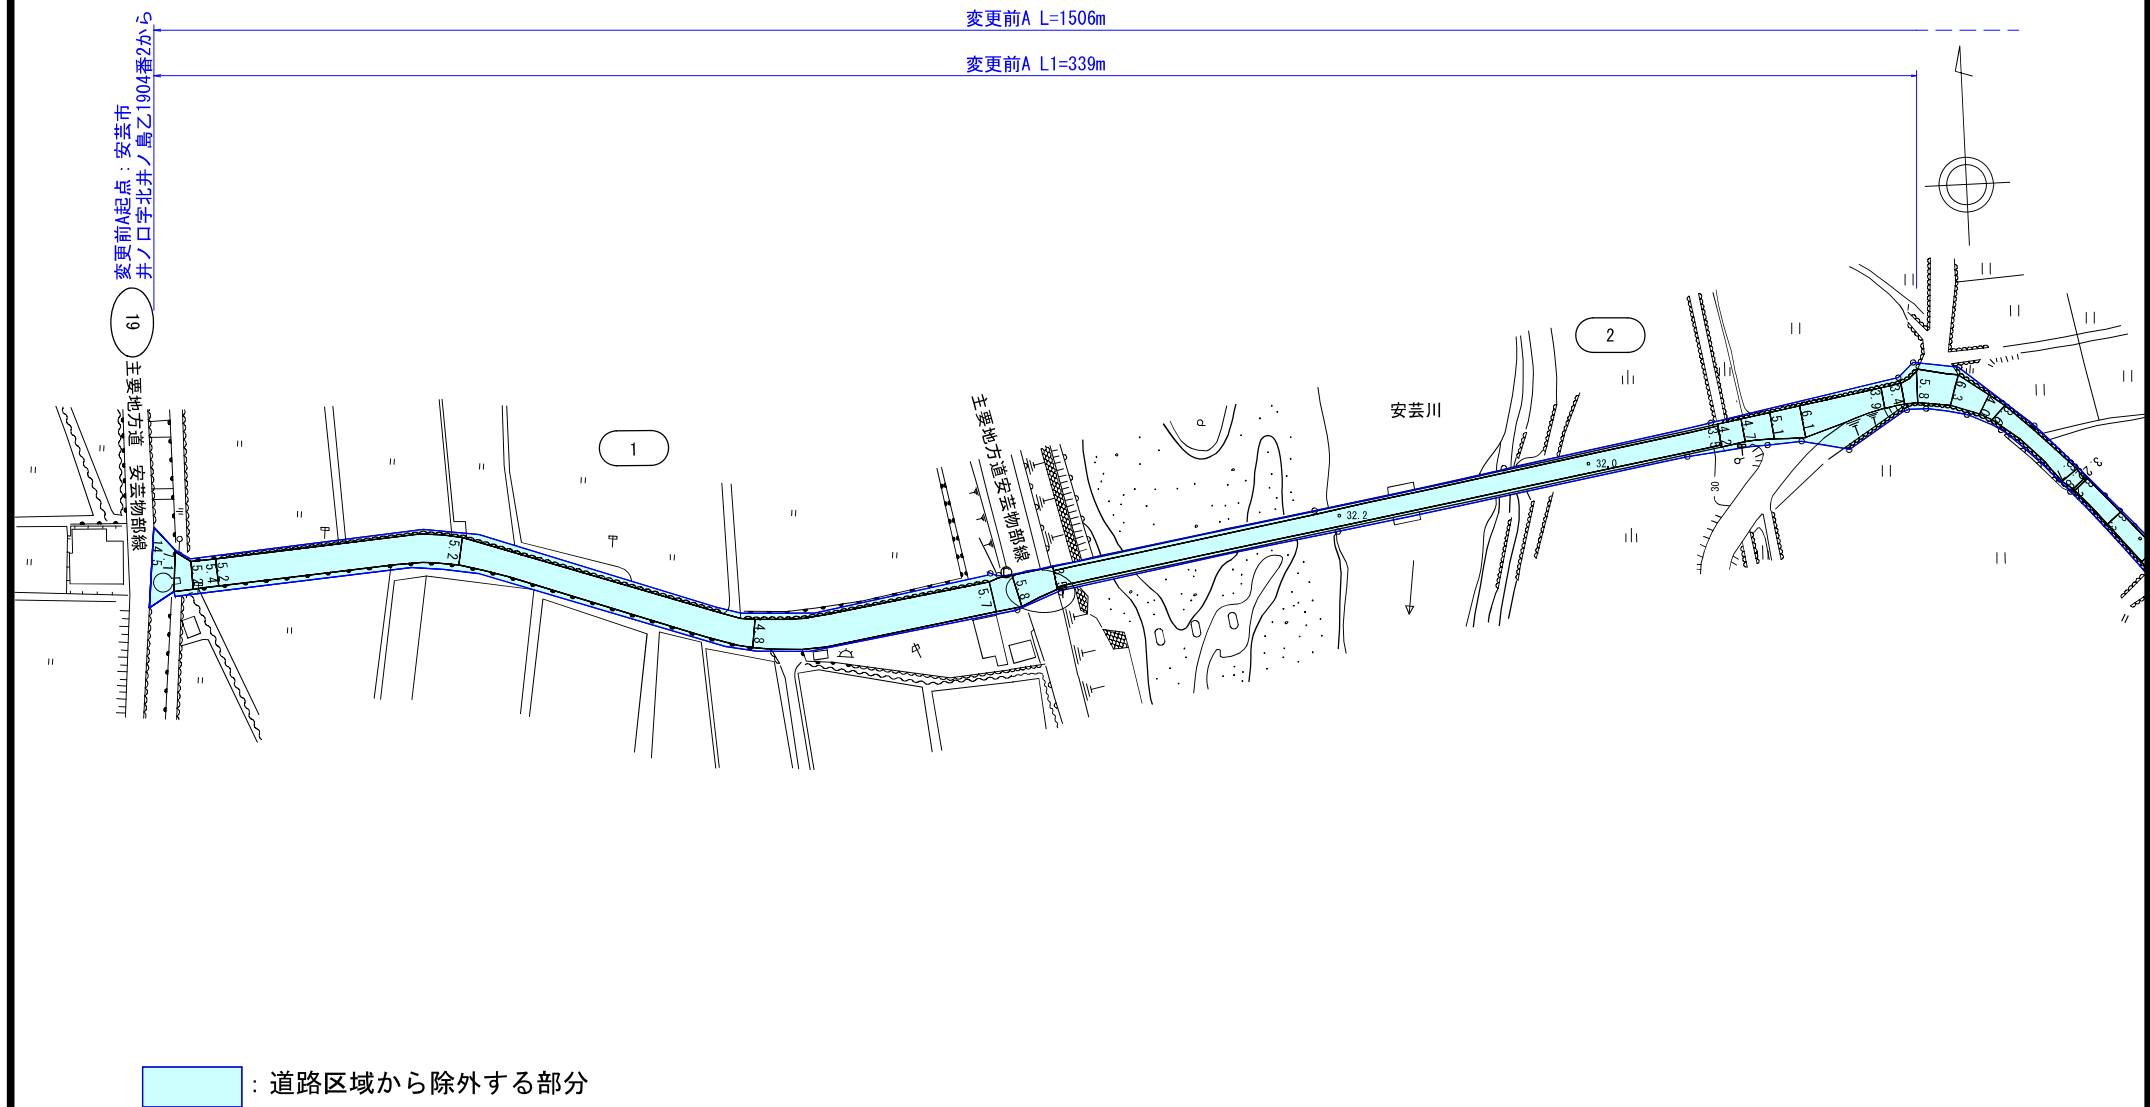


区域変更図(2) S=1:1000
高知県 安芸市 井ノ口乙



変更前A L=1506m

変更前A L2=321m

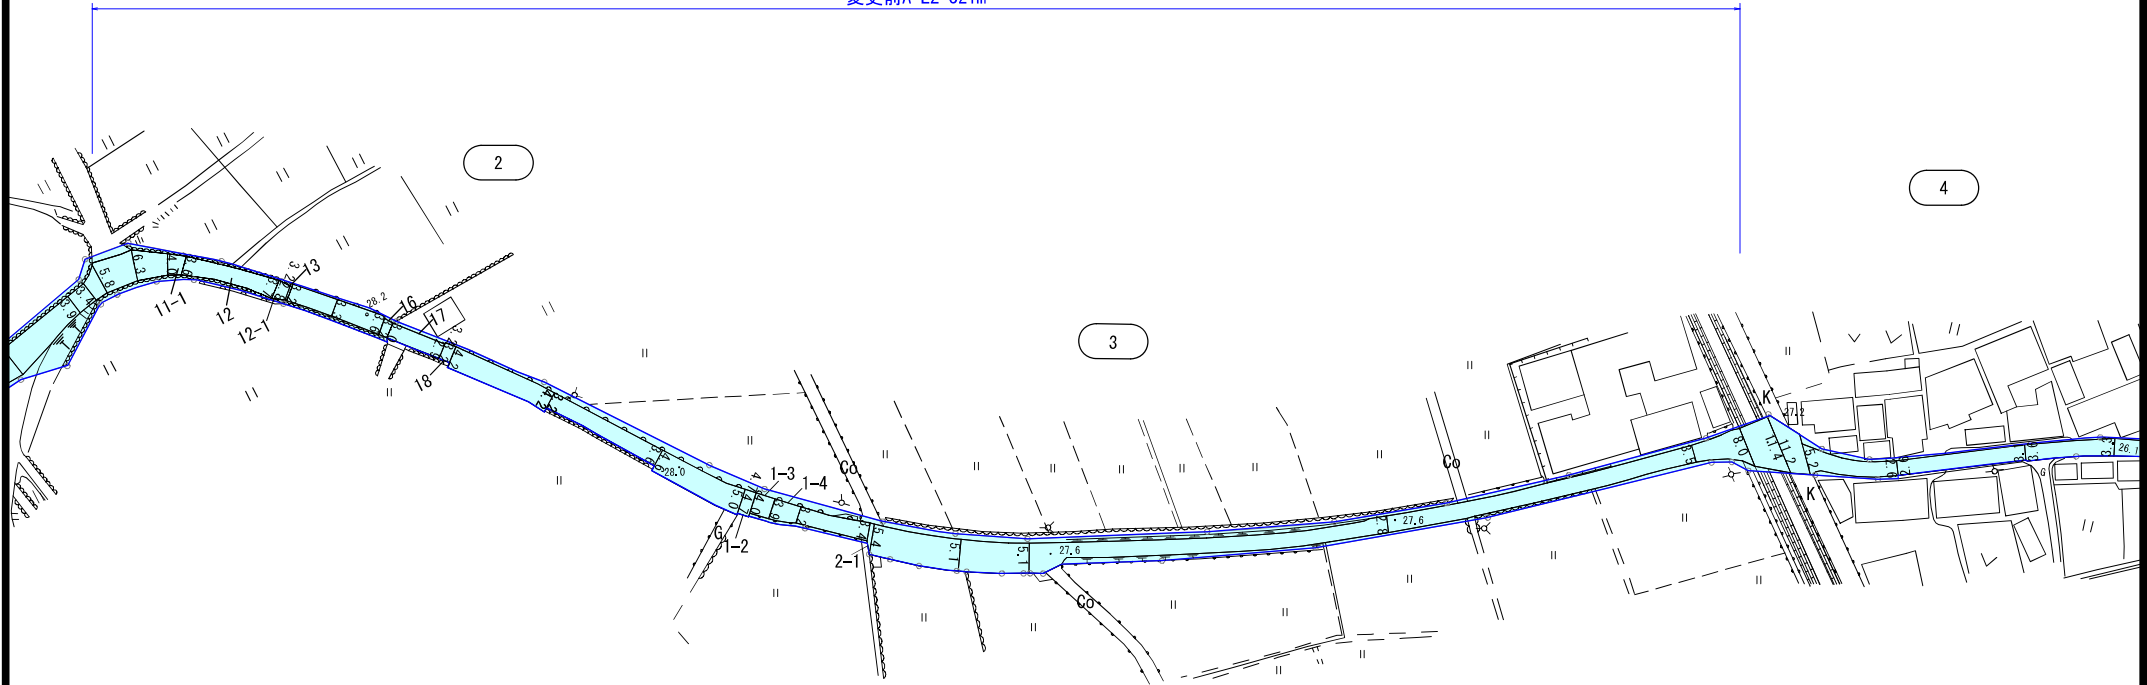

 : 道路区域から除外する部分

区域変更図(3)
高知県 安芸市 井ノ口乙

S=1:1000



変更前A L=1506m

変更前A L3=286m

5

3


4

変更前A
最小幅員 W=3.7m

 : 道路区域から除外する部分

区域変更図(4)
高知県 安芸市 井ノ口乙

S=1:1000

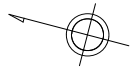


変更前A L=1506m


変更前A L4=284m

4

5

6

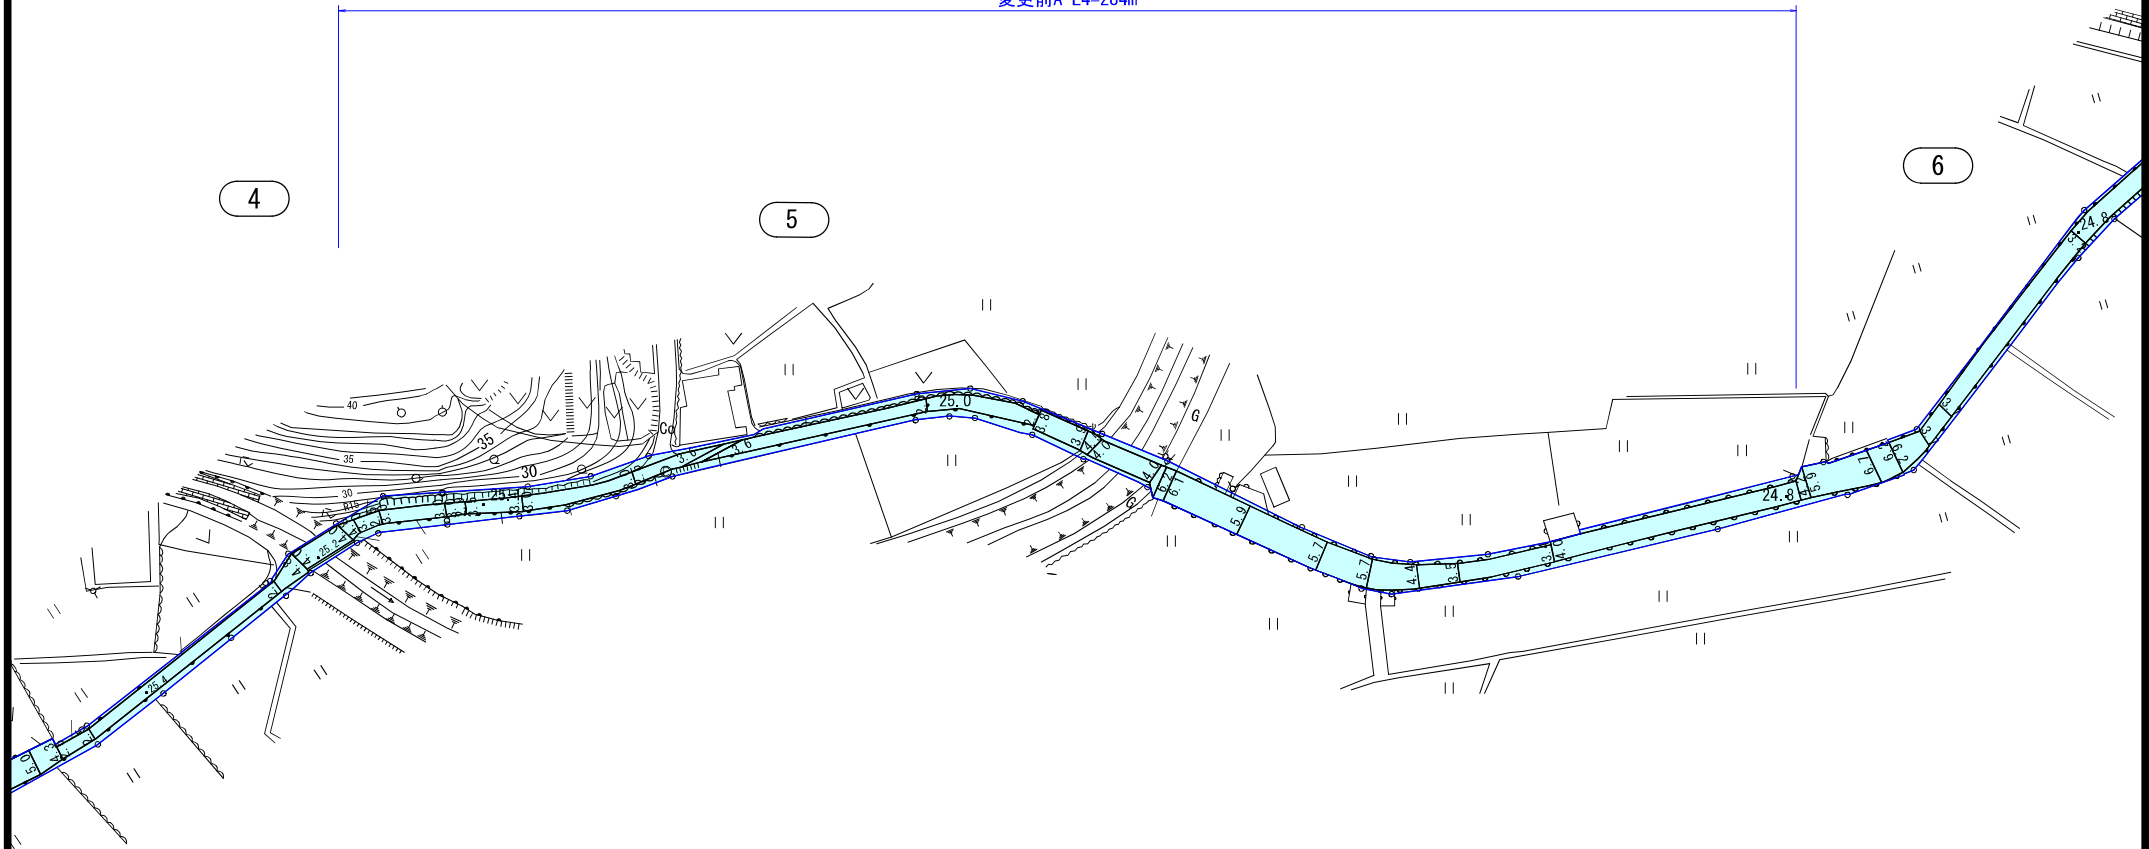

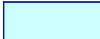 : 道路区域から除外する部分

