区域変更区間

（世界測地系 Ⅳ系）

変更前　延長L=75m
変更後　延長L=75m

変更後　最小幅員　W=21.0m


変更後　最大幅員　W=39.7m

変更前起点　高岡郡佐川町字保木山乙5262番1から

変更後起点　高岡郡佐川町字保木山乙5262番1から

変更前　最大幅員　W=29.8m

変更前　最小幅員　W=11.5

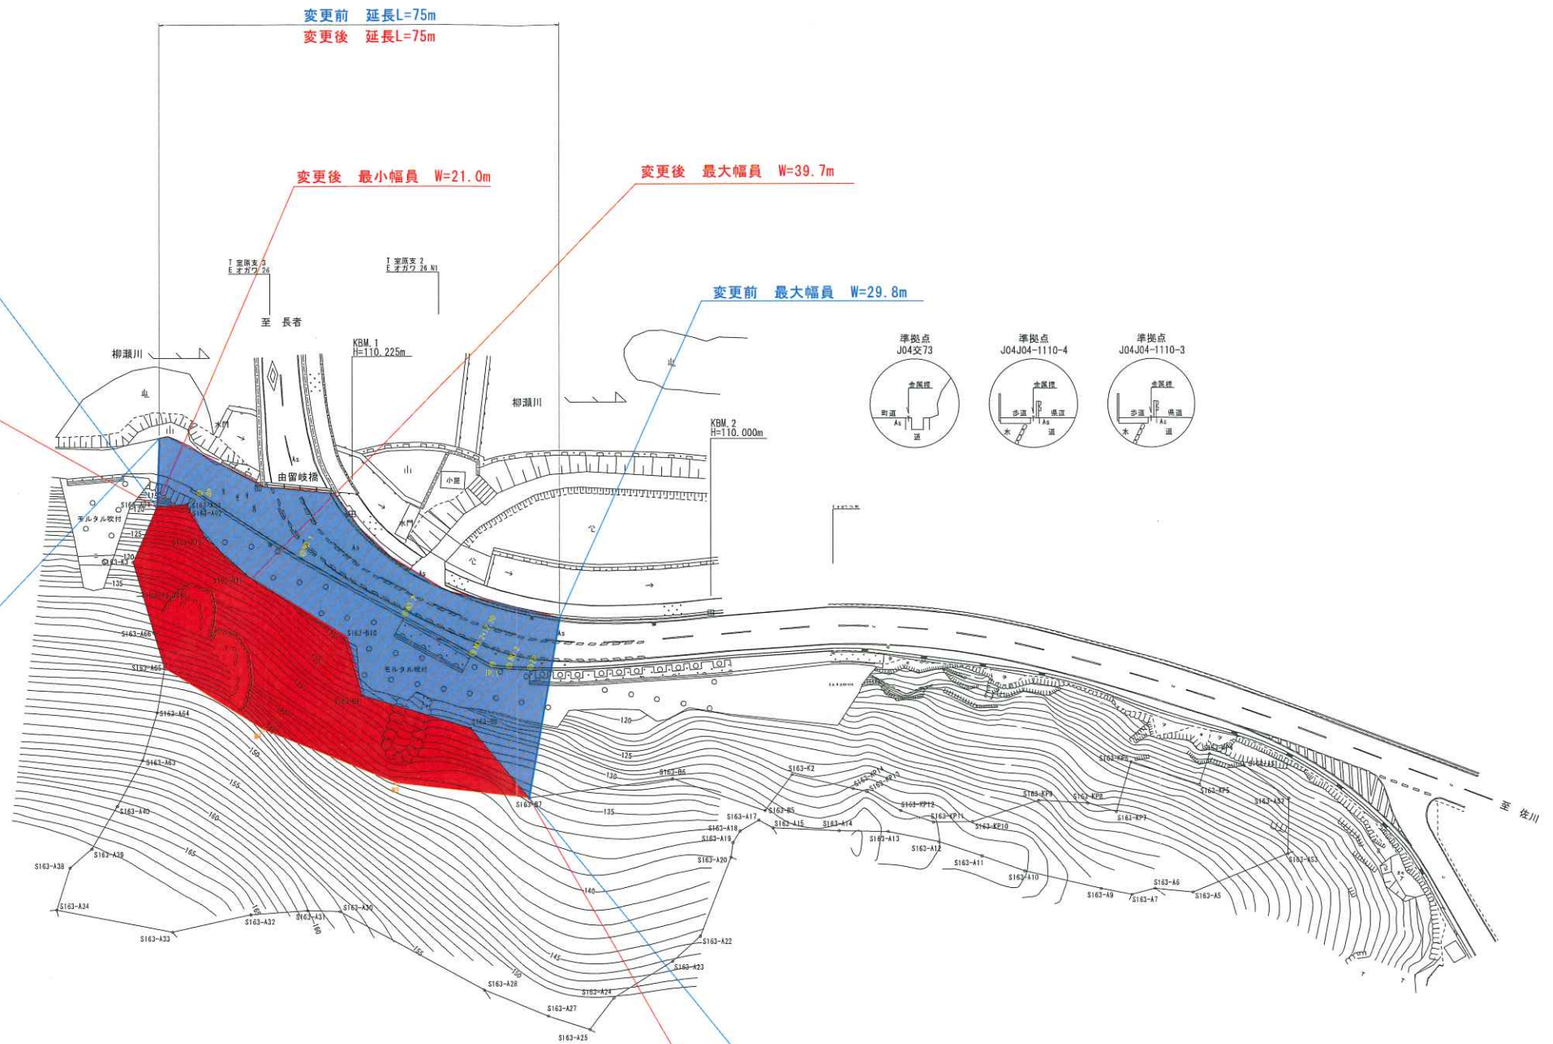

変更前終点　高岡郡佐川町字保木山乙5262番1まで

変更後終点　高岡郡佐川町字保木山乙5262番1まで

：既に道路の区域となっている部分

：新たに道路の区域となる部分

高　知　県			
工事種別			
図面名称	区　域　変　更　図	縮尺	1:1000
路線河川名	県道長者佐川線		
工事箇所	高知県　高岡郡佐川町 乙		
設計種別		図面番号	
事務所名	高知県中央西土木事務所 髙　知　事　務　所		
会社名			