

区域変更図 S=1:1000
(四万十市西土佐下家地地内)




区域変更区間

変更前延長 L=262m
変更後延長 L=262m

変更前終点：四万十市西土佐下家地字石ケ谷831番1まで
変更後終点：四万十市西土佐下家地字石ケ谷831番1まで

変更前起点：四万十市西土佐下家地字ヤケカ谷2073番7から
変更後起点：四万十市西土佐下家地字ヤケカ谷2073番7から

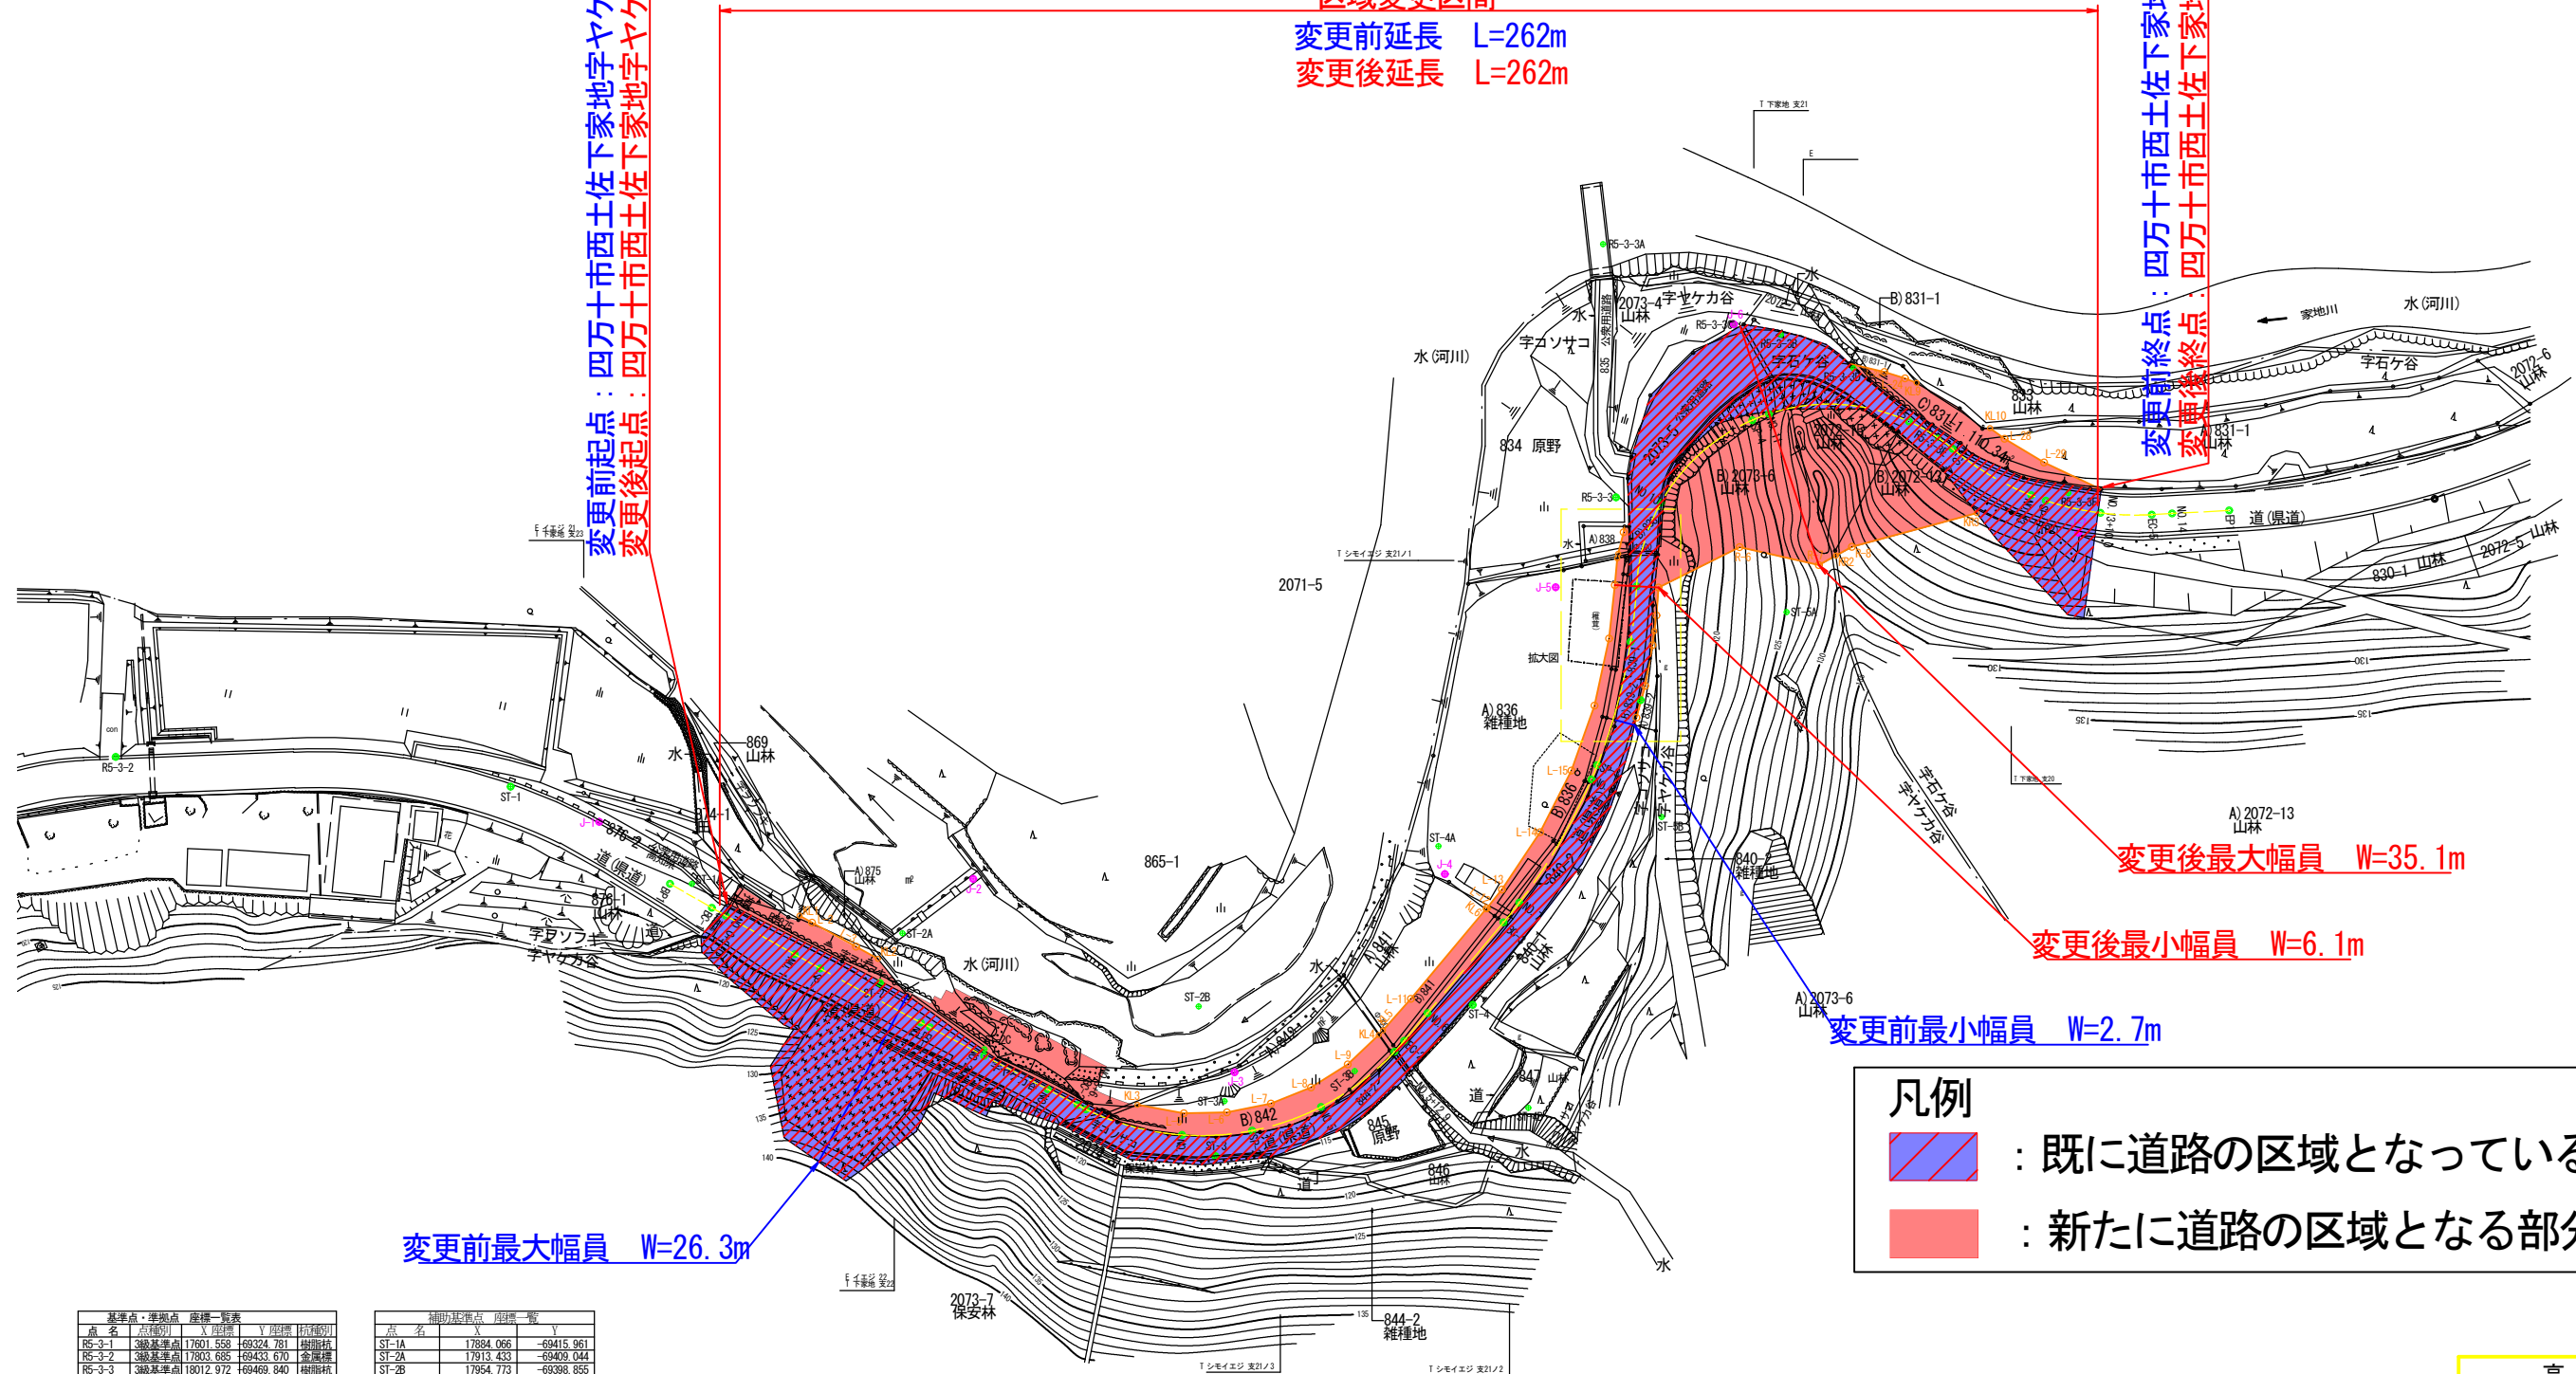

変更後最大幅員 W=35.1m

変更後最小幅員 W=6.1m

変更前最小幅員 W=2.7m

変更前最大幅員 W=26.3m

凡例

-  : 既に道路の区域となっている部分
-  : 新たに道路の区域となる部分

基準点・準拠点		座標一覧表			
点名	点種別	X座標	Y座標	所種別	
RS-3-1	3級基準点	17601.568	69324.781	堤防杭	
RS-3-2	3級基準点	17803.685	69433.670	金網標	
RS-3-3	3級基準点	18012.972	69469.840	堤防杭	
ST-1	4級基準点	17858.778	69429.481	金網標	
ST-2	4級基準点	17910.304	69402.100	木杭	
ST-3	4級基準点	17957.100	69377.996	金網標	
ST-4	4級基準点	17992.989	69399.058	木杭	
ST-5	4級基準点	18016.417	69441.385	木杭	
J-1	準拠点	17871.163	69424.577	金網標	
J-2	準拠点	17923.328	69416.628	金網標	
J-3	準拠点	17959.762	69389.678	金網標	
J-4	準拠点	17989.096	69417.321	堤防杭	
J-5	準拠点	18004.539	69457.324	堤防杭	
J-6	準拠点	18029.421	69483.952	金網標	
J-7	準拠点	18077.448	69464.935	金網標	

補助基準点 座標一覧表		
点名	X	Y
ST-1A	17884.066	69415.961
ST-2A	17913.433	69409.044
ST-2B	17954.773	69398.855
ST-2C	17924.864	69392.858
ST-3A	17958.358	69385.645
ST-3B	17976.508	69389.844
ST-4A	17988.223	69421.196
ST-4B	18000.725	69394.112
ST-5A	18036.775	69453.825
ST-5B	18019.338	69425.258
RS-3-3A	18011.177	69505.138
RS-3-3B	18035.957	69492.527
RS-3-3C	18029.453	69493.868
RS-3-3D	18046.089	69487.859
RS-3-3E	18057.878	69478.168
RS-3-3F	18076.084	69470.432

高 知 県			
工事種別	工事		号
図面名称	区域変更図	縮尺	S=1:1,000
路線河川名	県道藪ケ市松野線		
工事箇所	四万十市西土佐下家地		
設計種別		図番	面号
事務所名	幡多土木事務所		
会社名			